


# SCHEMAT KOMINA STALOWEGO

SKALA - 1:200

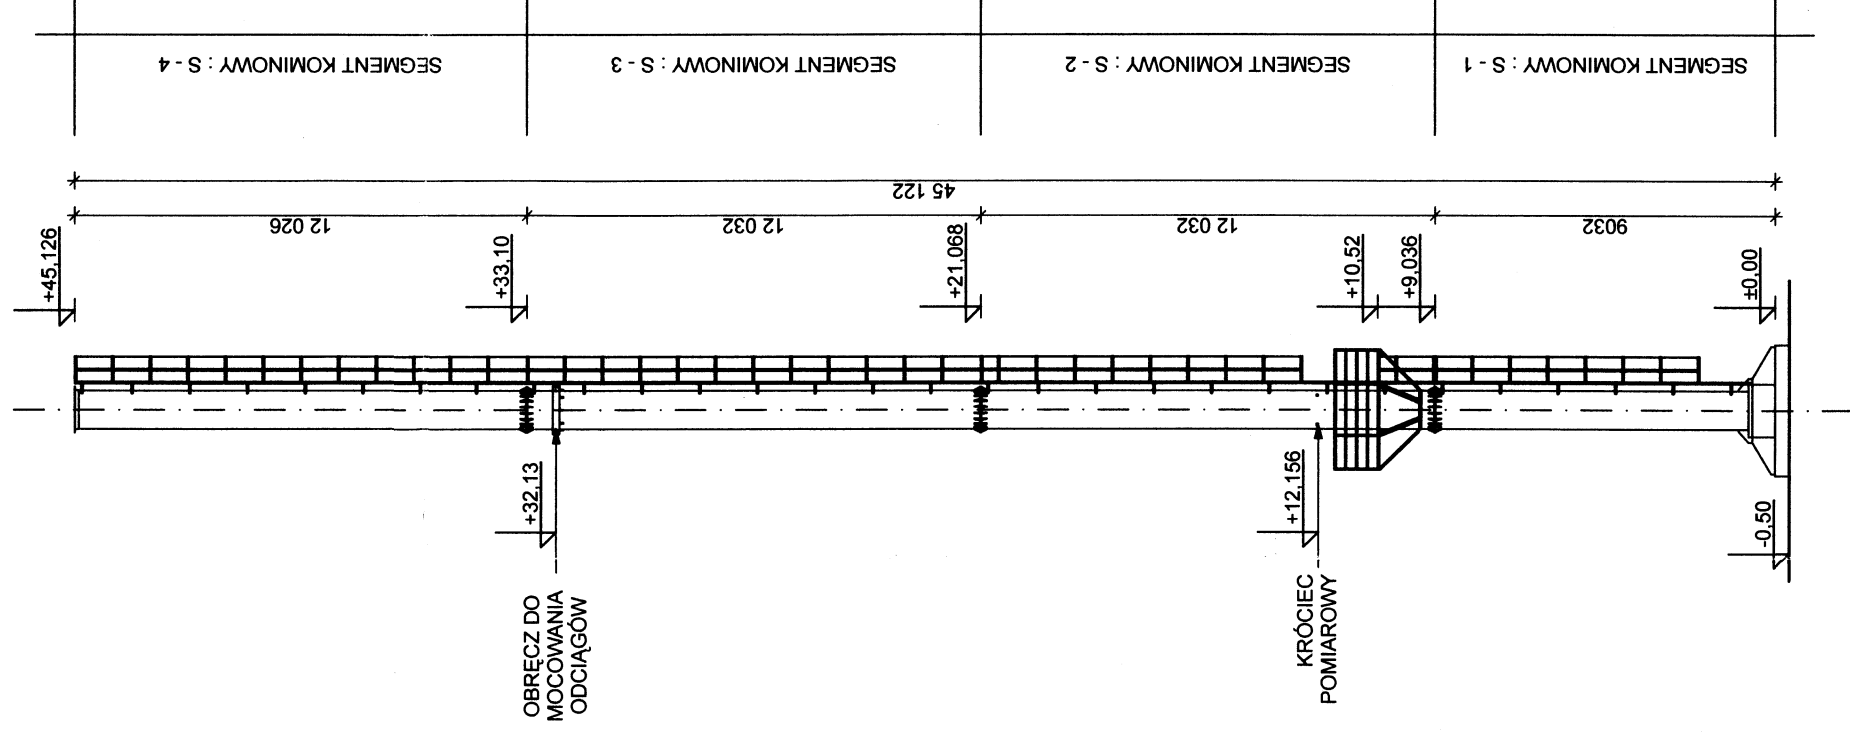

DT	Investor:	Przedsiębiorstwo Energetyki Ciepłej Sp. z o.o. w Obornikach ul. Wybudowanie 56, 64-600 Oborniki	Nr rys.: 1
Pracownia	Obiekt:	Komin stalowy z odciegami h = 45,00m śr. dz = 1016mm	Skala: 1 : 200
Data opracow.	Treść rys.:	mgr inż. J. Lewandowski SCHEMAT KOMINA STALOWEGO PRZEBUDOWA I WYKONANIE BEZ OGRANICZEŃ SPECJALNOŚCI	
Projektował:	mgr inż. J. Lewandowski	KONSTRUKCJA I UDOWALNIENIA	
Opracował:	mgr inż. T. Zasada	mgr inż. J. Lewandowski	Kier. Prac.:
Kreślił:			Stadium opracowania: