



PRZEKRÓJ : A-A

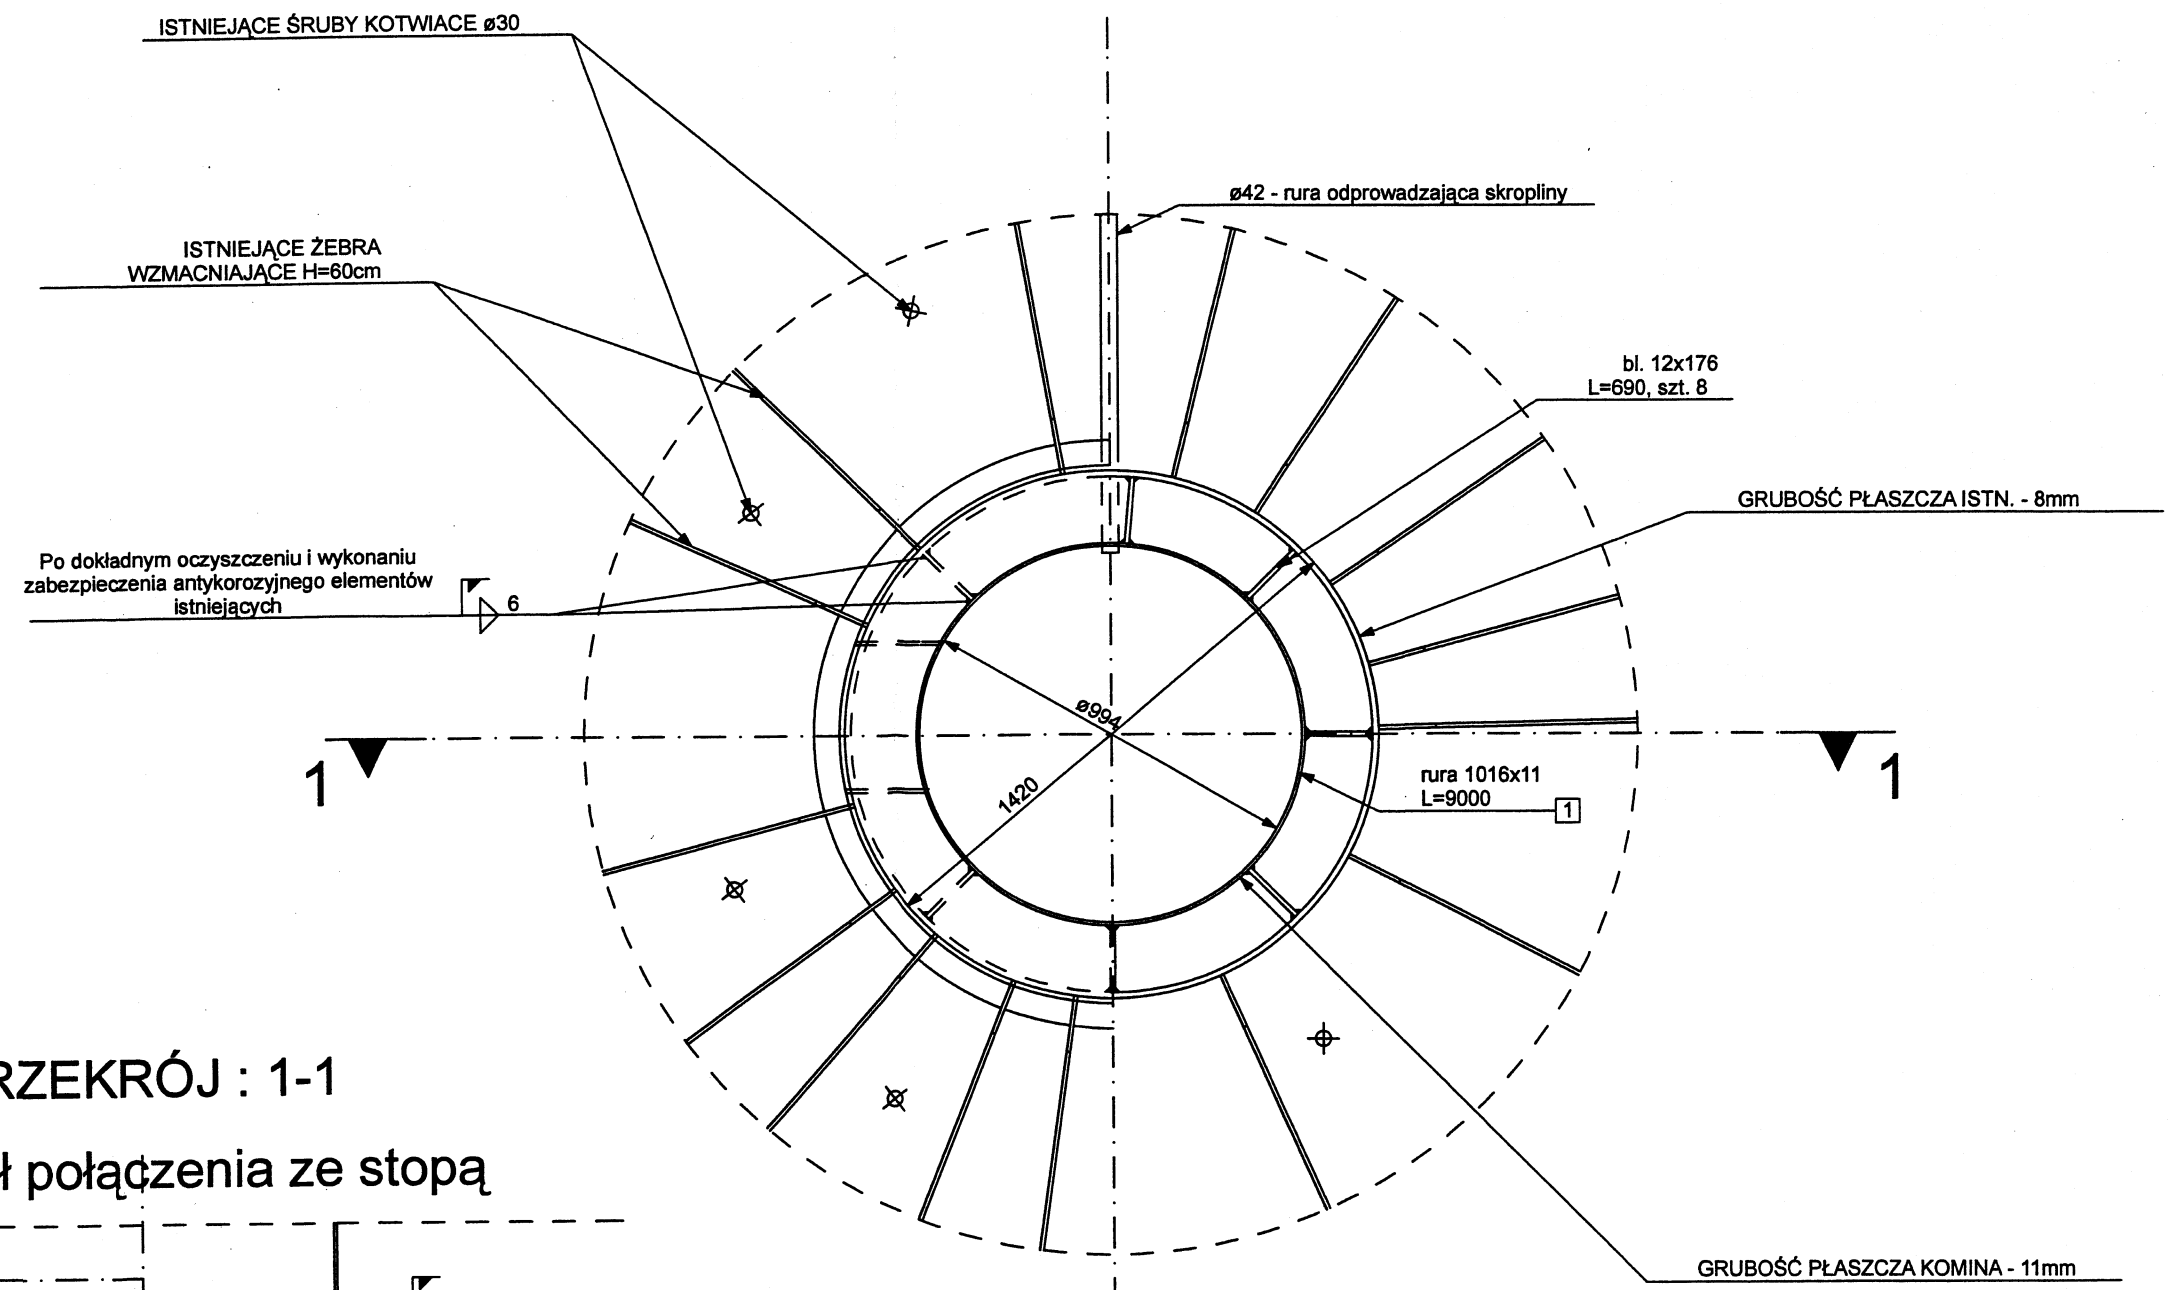

PRZEKRÓJ : 1-1 Szczegół połączenia ze stopą

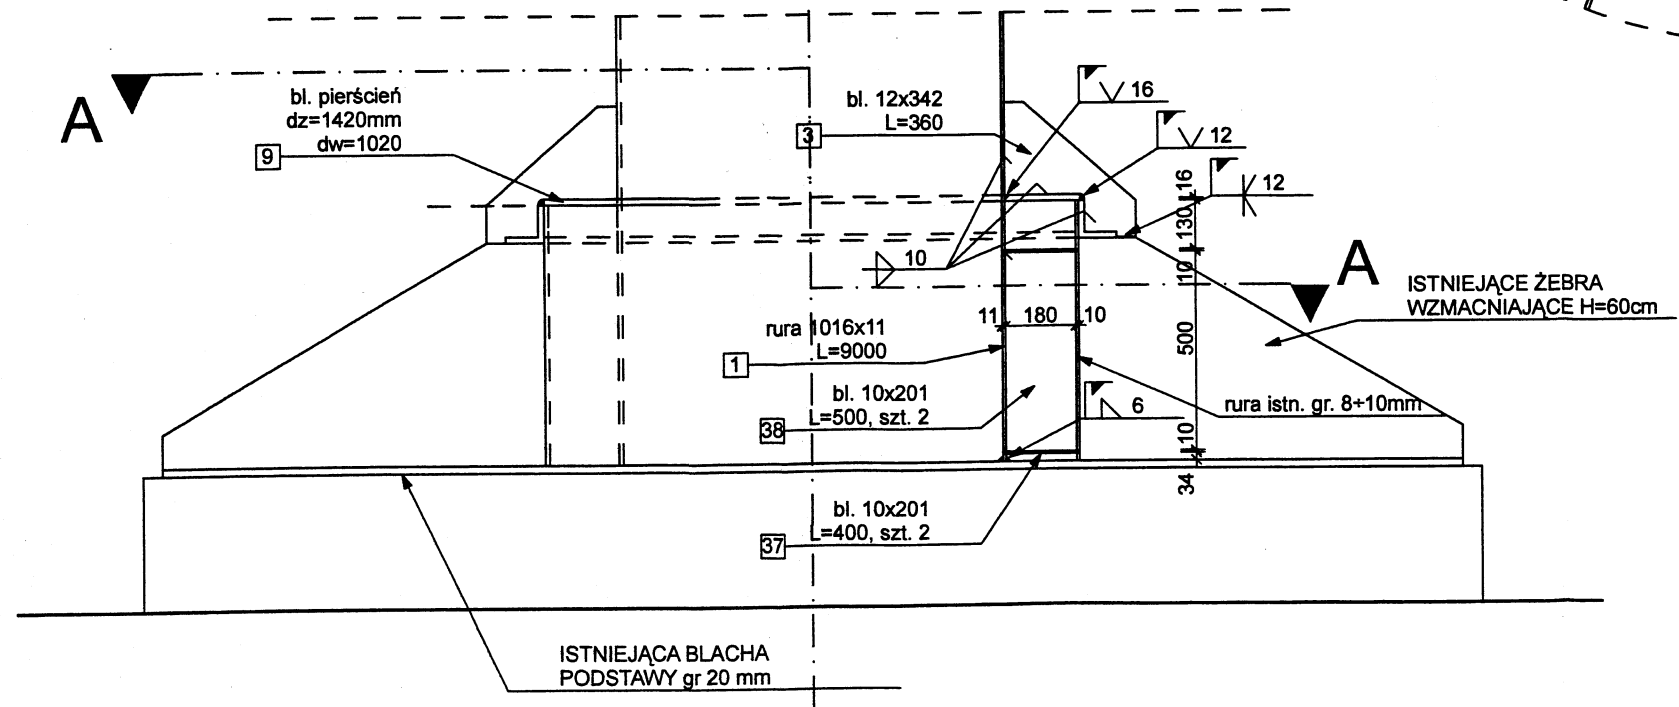

DT	Inwestor:	Przedsiębiorstwo Energetyki Ciepłej Sp. z o.o. w Obornikach ul. Wybudowanie 56, 64-600 Oborniki	Nr rys.: 12
Pracownia	Objekt:	Komin stalowy z odciągami h = 45,00m śr. dz = 1016mm	Skala: 1 : 20
Data opracow.	Treść rys.:	SZCZEGÓŁ POŁĄCZENIA ZE STOPĄ	
Projektował:	mgr inż. J. Lewandowski	mgr inż. <i>[Signature]</i> T. Zasada	Sprawdził:
Opracował:	<i>[Signature]</i>	Kier. Prac.:	
Kreślił:		Stadium opracowania:	