● PRZEKROJE MONTAŻOWE ● 1:250 ●

— DEMONTAŻ KOMINA ISTN. NR 1. —

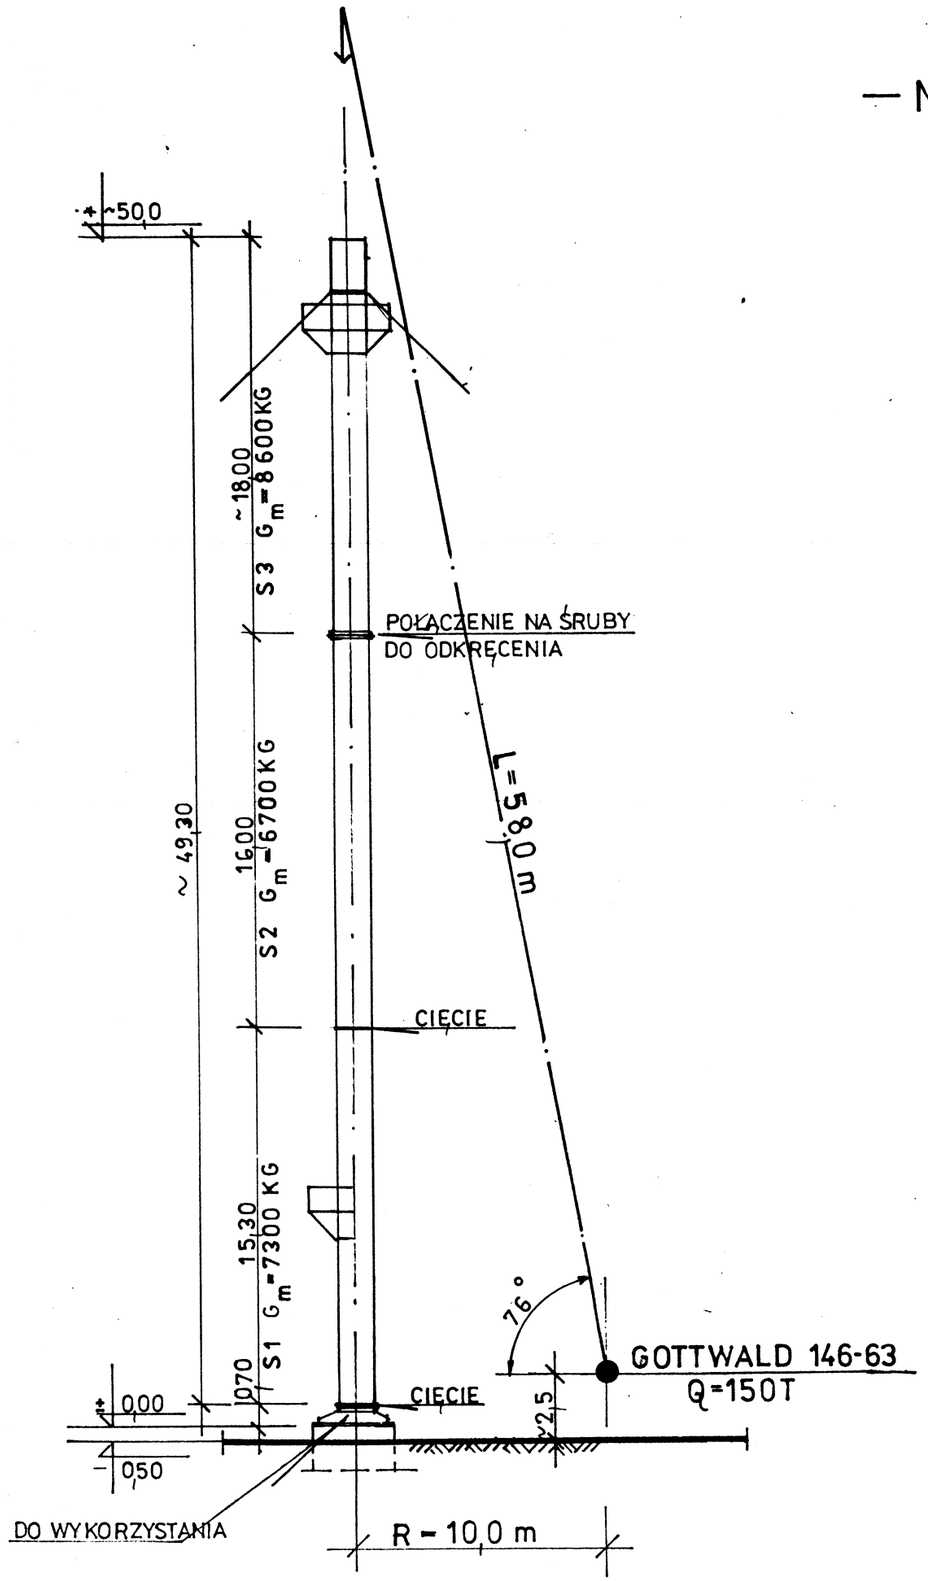

— MONTAŻ KOMINA NOWEGO —

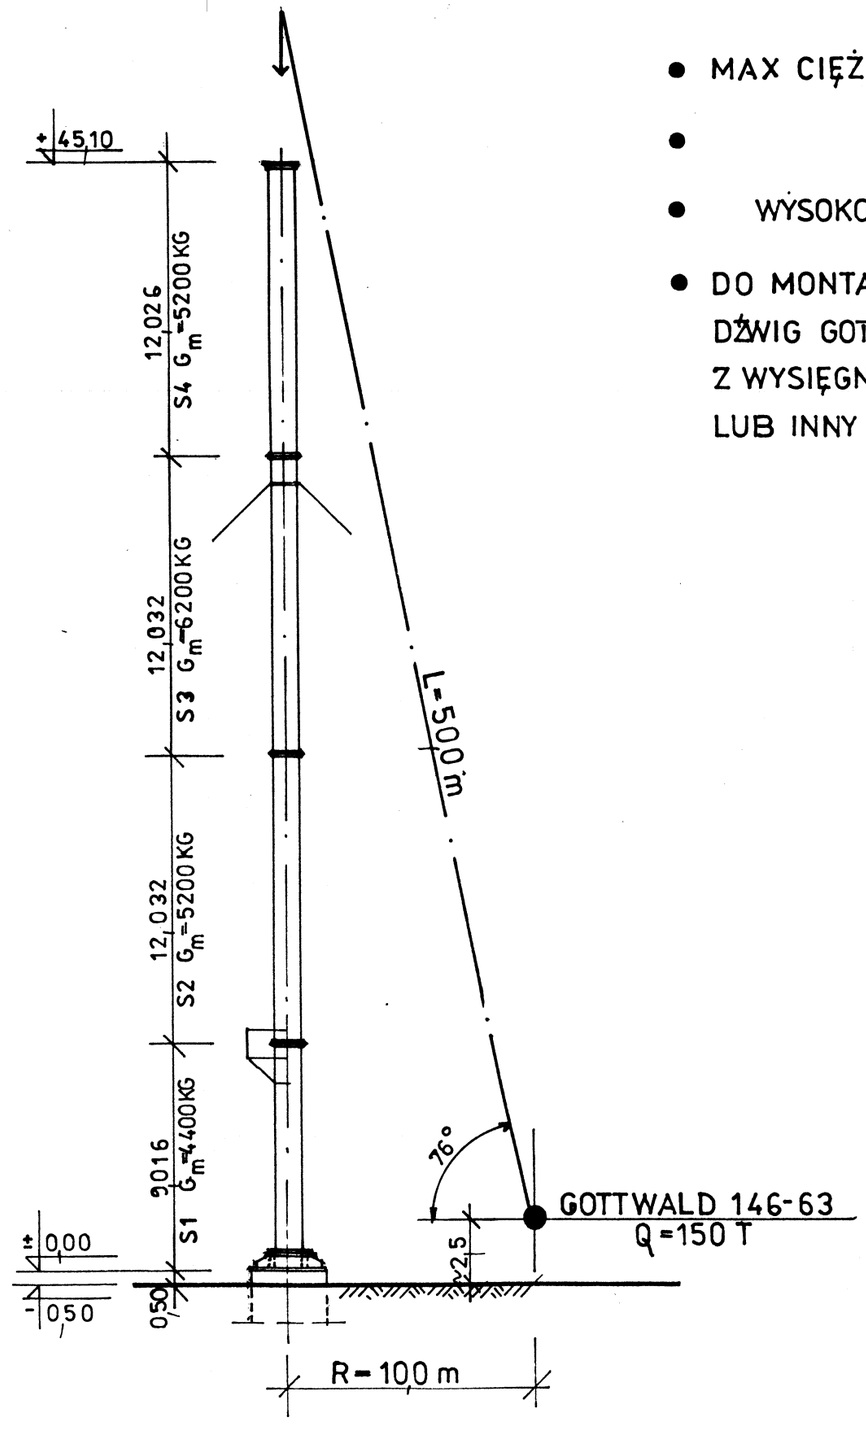

- MAX CIĘŻAR MONTAŻOWY G = 8600 KG
- WYSIĘG R = 10,0 M
- WYSOKOŚĆ PODNOSZENIA H = 55,0 M
- DO MONTAŻU I DEMONTAŻU ZASTOSOWAĆ DŹWIG GOTTWALD 146-63 Q=150T Z WYSIĘGNIKIEM POMOCNICNICZYM L=11,0 M LUB INNY SPEŁNIAJĄCY POTRZEBY MONTAŻOWE.

Inwestor: PRZEDSIĘBIORSTWO ENERGETYKI CIEPLNEJ Sp. z o.o. - OBORNIKI		Nr rys. 15
Obiekt: WYMIANA KOMINA STAL. KOTŁOWNIA K4 OBORNIKI		1:250
Treść rys.: PRZEKROJE MONTAŻ.		BUDOWL.
05.2009 R. mgr inż. J. LEWANDOWSKI	mgr inż. Janusz Lewandowski UPRAWNIONY DO PROJEKTOWANIA I KIEROWANIA ROBOTAMI BUDOWLANYMI BEZ OGRANICZEŃ W SPECJALNOŚCI KONSTRUKCYJNO-BUDOWLANEJ Nr ewid. 1/73 Pw/193/73 Pw	mgr inż. T. ZASADA
		P.B