OBRĘCZ DO MOCOWANIA ODCIĄGÓW

SKALA - 1:20

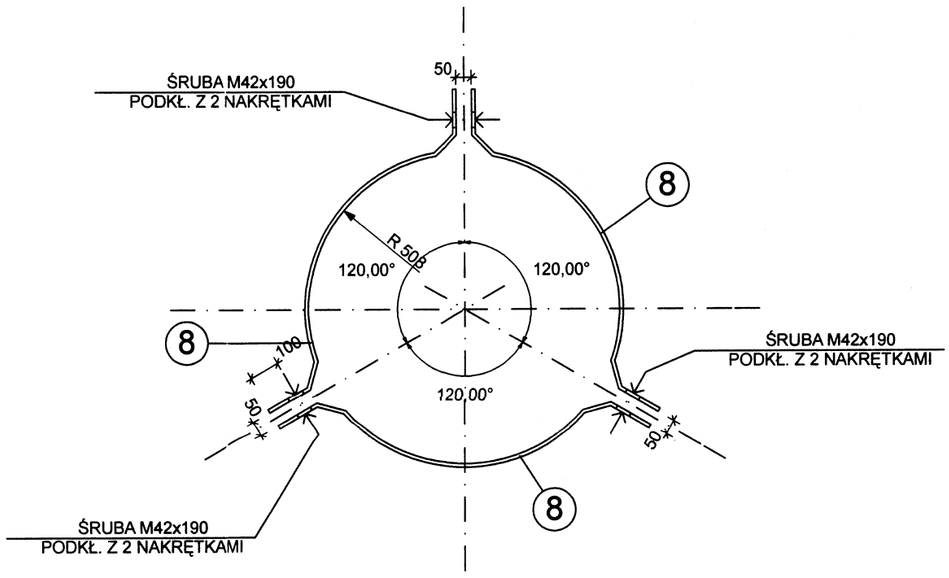

1:10

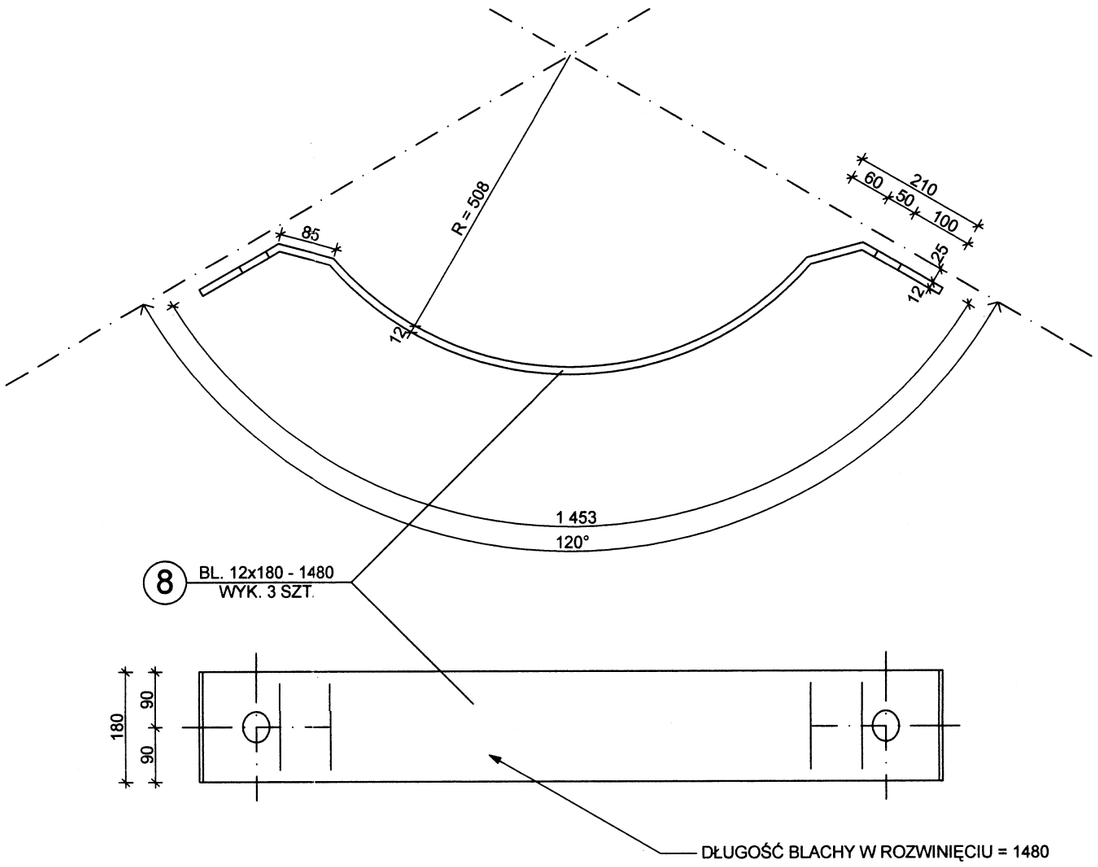

DT	Inwestor:	Przedsiębiorstwo Energetyki Cieplnej Sp. z o.o. w Obornikach ul. Wybudowanie 56, 64-600 Oborniki	Nr rys.: 6
Pracownia	Obiekt:	Komin stalowy z odciągami h = 45,00m śr. dz = 1016mm	Skala: 1 : 20
Data opracowania	Treść rys.:	OBRĘCZ DO MOCOWANIA ODCIĄGÓW	
Projektował: mgr inż. J. Lewandowski			Sprawdził:
Opracował: mgr inż. T. Zasada			Kier. Prac.:
Kreślił:			Stadium opracowania:

mgr inż. Jan Lewandowski
UPRAWNIONY DO PROJEKTOWANIA I KIEROWANIA ROBOTAMI BUDOWLANYMI BEZ OGRANICZEŃ W SPECJALNOŚCI KONSTRUKCYJNO-BUDOWLANEJ
Nr ewid. 1/76 Pw i 93/73 Pw

mgr inż. TOMASZ ZASADA
Uprawnienia budowlane do projektowania i kierowania robotami bez ograniczeń w specjalności konstrukcyjno-budowlanej
nr ewidencyjny UAN-8245/96/Pw