DRABINA + OSŁONA

SKALA - 1:20

D - 1

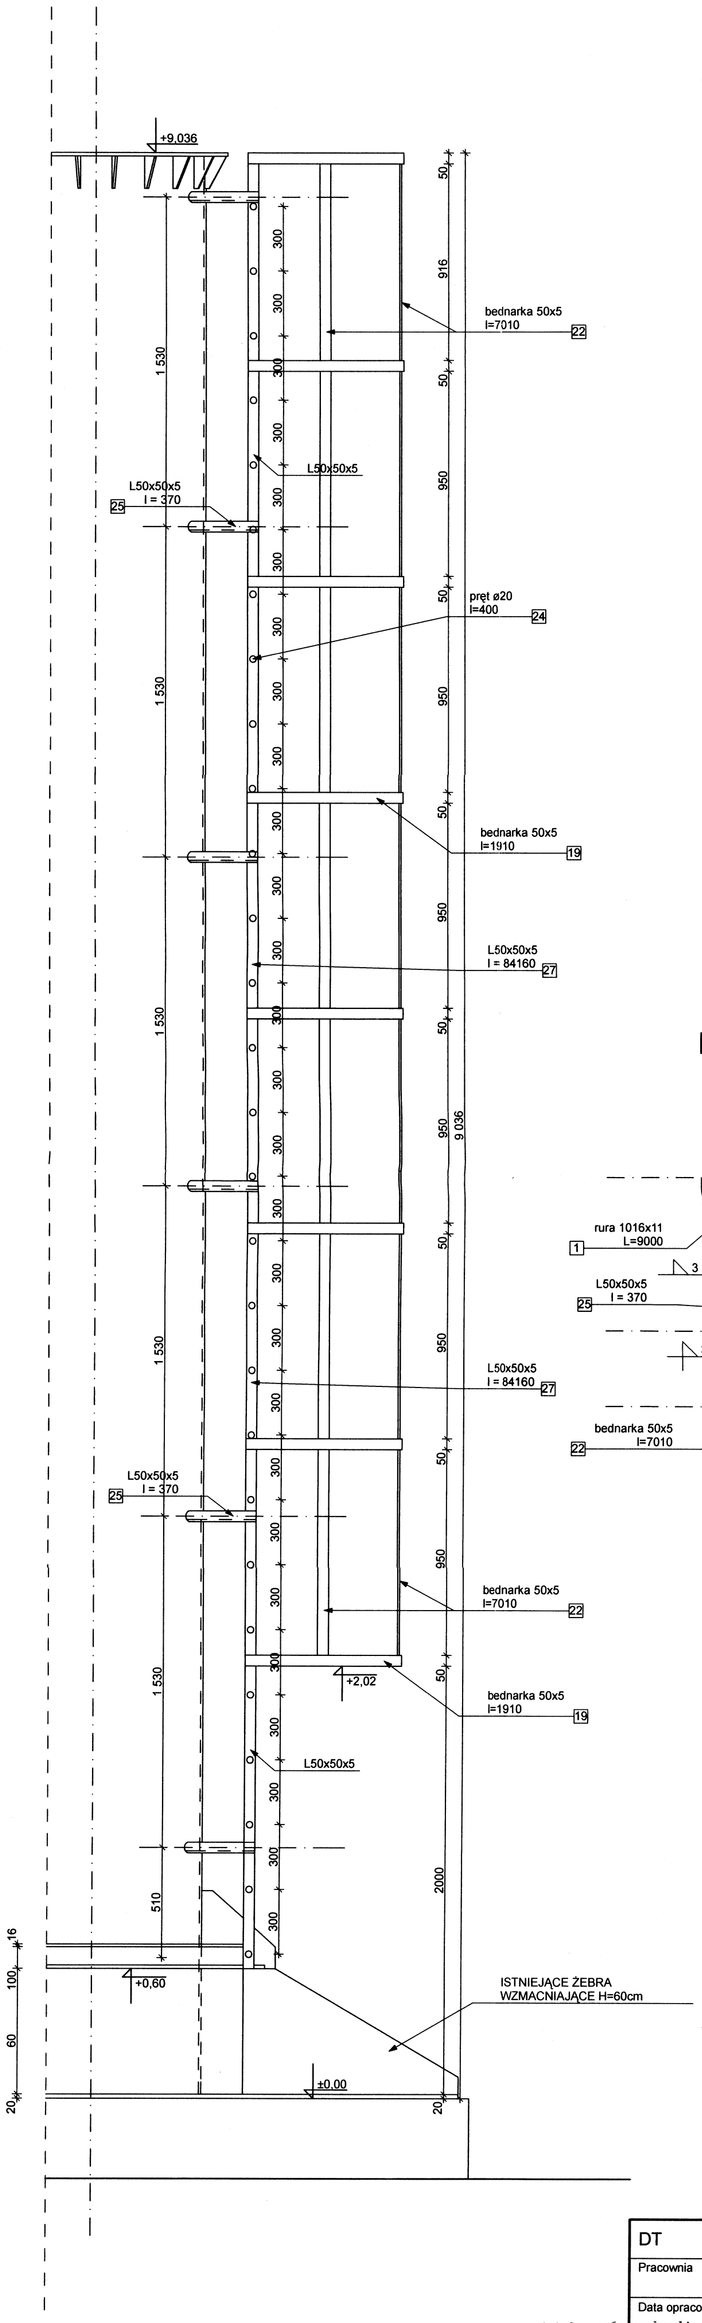

PRZEKRÓJ : 1-1

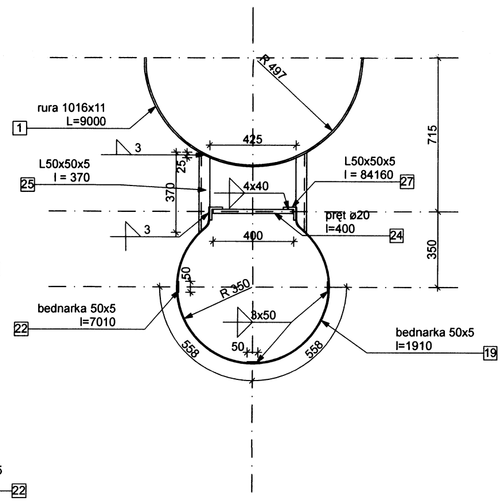

DT	Inwestor:	Przedsiębiorstwo Energetyki Cieplnej Sp. z o.o. w Obornikach ul. Wybudowanie 56, 64-600 Oborniki	Nr rys.: 8
Pracownia	Obiekt:	Komin stalowy z odciągami h = 45,00m śr. dz = 1016mm	Skala: 1 : 20
Data opracow.	Treść rys.:	DRABINA + OSŁONA D-1	
Projektował:	mgr inż. J. Lewandowski	Sprawdził:	
Opracował:	mgr inż. T. Zasada	Kier. Prac.:	
Kreślił:		Stadium opracowania:	

mgr inż. Janusz Lewandowski
UPRAWNIONY DO PROJEKTOWANIA I KIEROWANIA ROBOTAMI BUDOWLANYMI BEZ OGRANICZEŃ, W SPECJALNOŚCI KONSTRUKCYJNO-BUDOWLANEJ
Nr ewid. 1/76 Pw i 93/73-Pw