


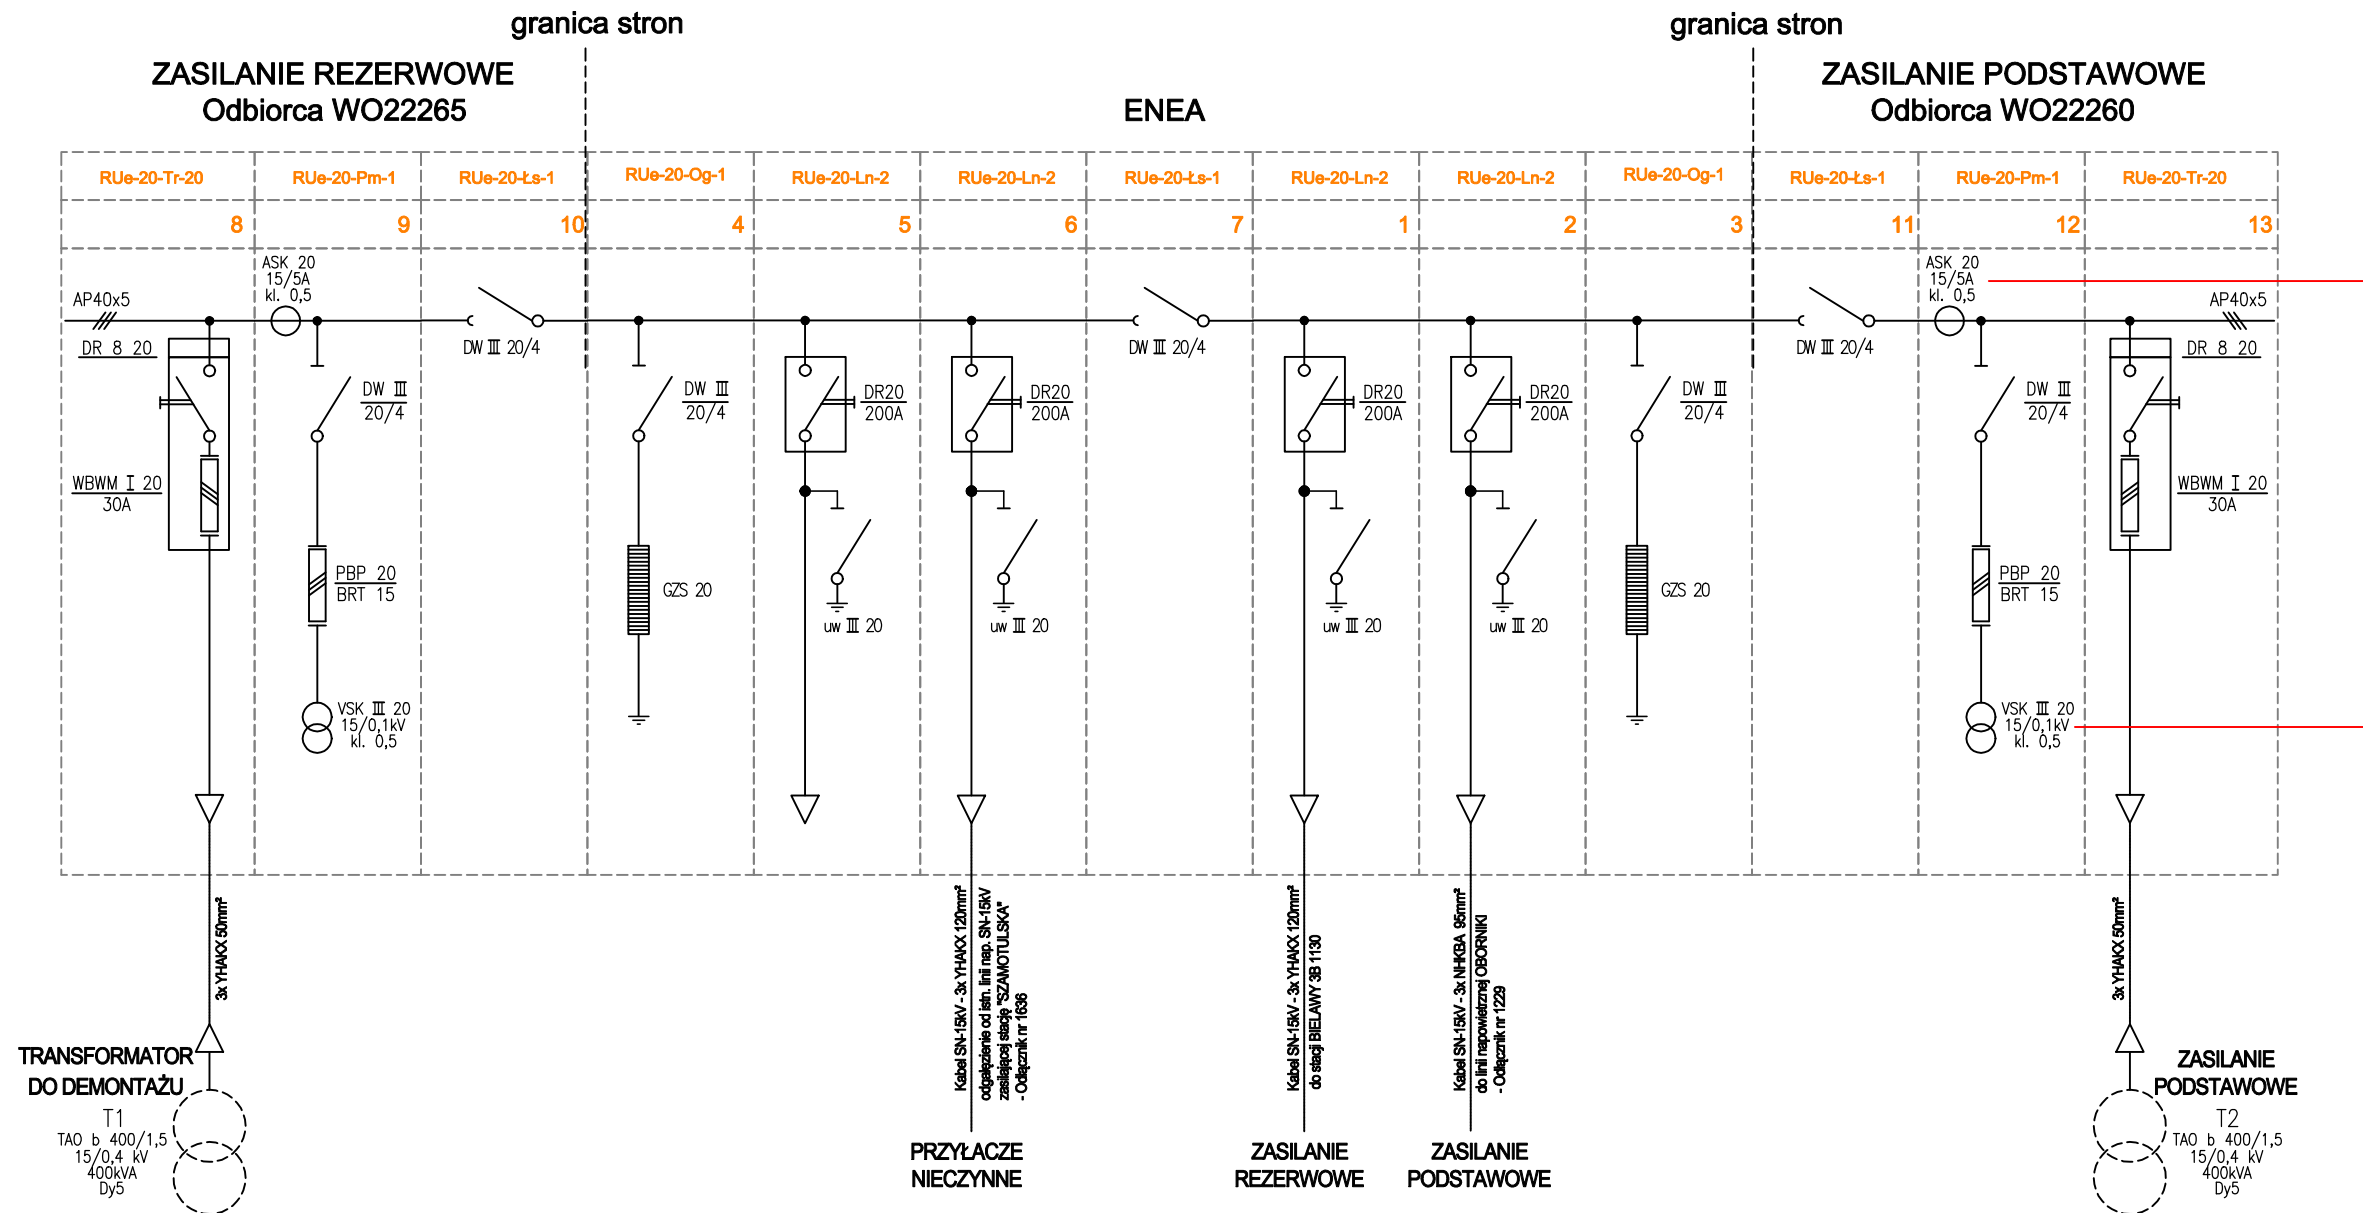

UWAGA:

Zgodnie z wydanymi warunkami przyłączenia nr 16438/2025/OD5/RR2 z dnia 24.04.2025 należy wykonać następujące prace w rozdzielnicy RGSN i układzie pomiarowym:

- przystosować układ pomiarowo-rozliczeniowy w polu nr 12 do zwiększonego poboru mocy w tym przygotowanie miejsca do zainstalowania licznika, modemu i anteny (należy wykonać dodatkowo projekt układu pomiarowego i uzgodnić w ENEA Operator).
- unieczynnienie drugiego zasilania w polu SN nr 10 łącznika szyn SN-15kV.

Harmonogram oraz zakres prac należy uzgodnić w Rejonie Dystrybucji Szamotuły.

SOLAR-FREE Marek Józefowski
ul. Jarochońskiego 30a/2
60-238 Poznań
tel.: +48 793 795 754
biuro@solar-free.pl
www.solar-free.pl



nazwa inwestycji: Przebudowa istniejącej rozdzielnicy RGnn w budynku kotłowni przy ul. Wybudowanie 56 w Obornikach	adres inwestycji: ul. Wybudowanie 56 64-600 Oborniki	inwestor: Przedsiębiorstwo Energetyki Ciepłej Sp. z o.o. ul. Wybudowanie 56, 64-600 Oborniki
---	--	--

imię i nazwisko:	specjalność:	nr uprawnień:	podpis:
projektant: mgr inż. Marek Józefowski	Instalacje elektryczne	WKP/0384/POOE/12	
sprawdzający:			

tytuł rysunku: SCHEMAT ZASADNICZY ROZDZIELNICY GŁÓWNEJ RGSN			
branża: ELEKTRYCZNA	faza: PW	nr rysunku: IE.01	
data: 07.02.2025	sygnatura: 003.2025	skala:	