


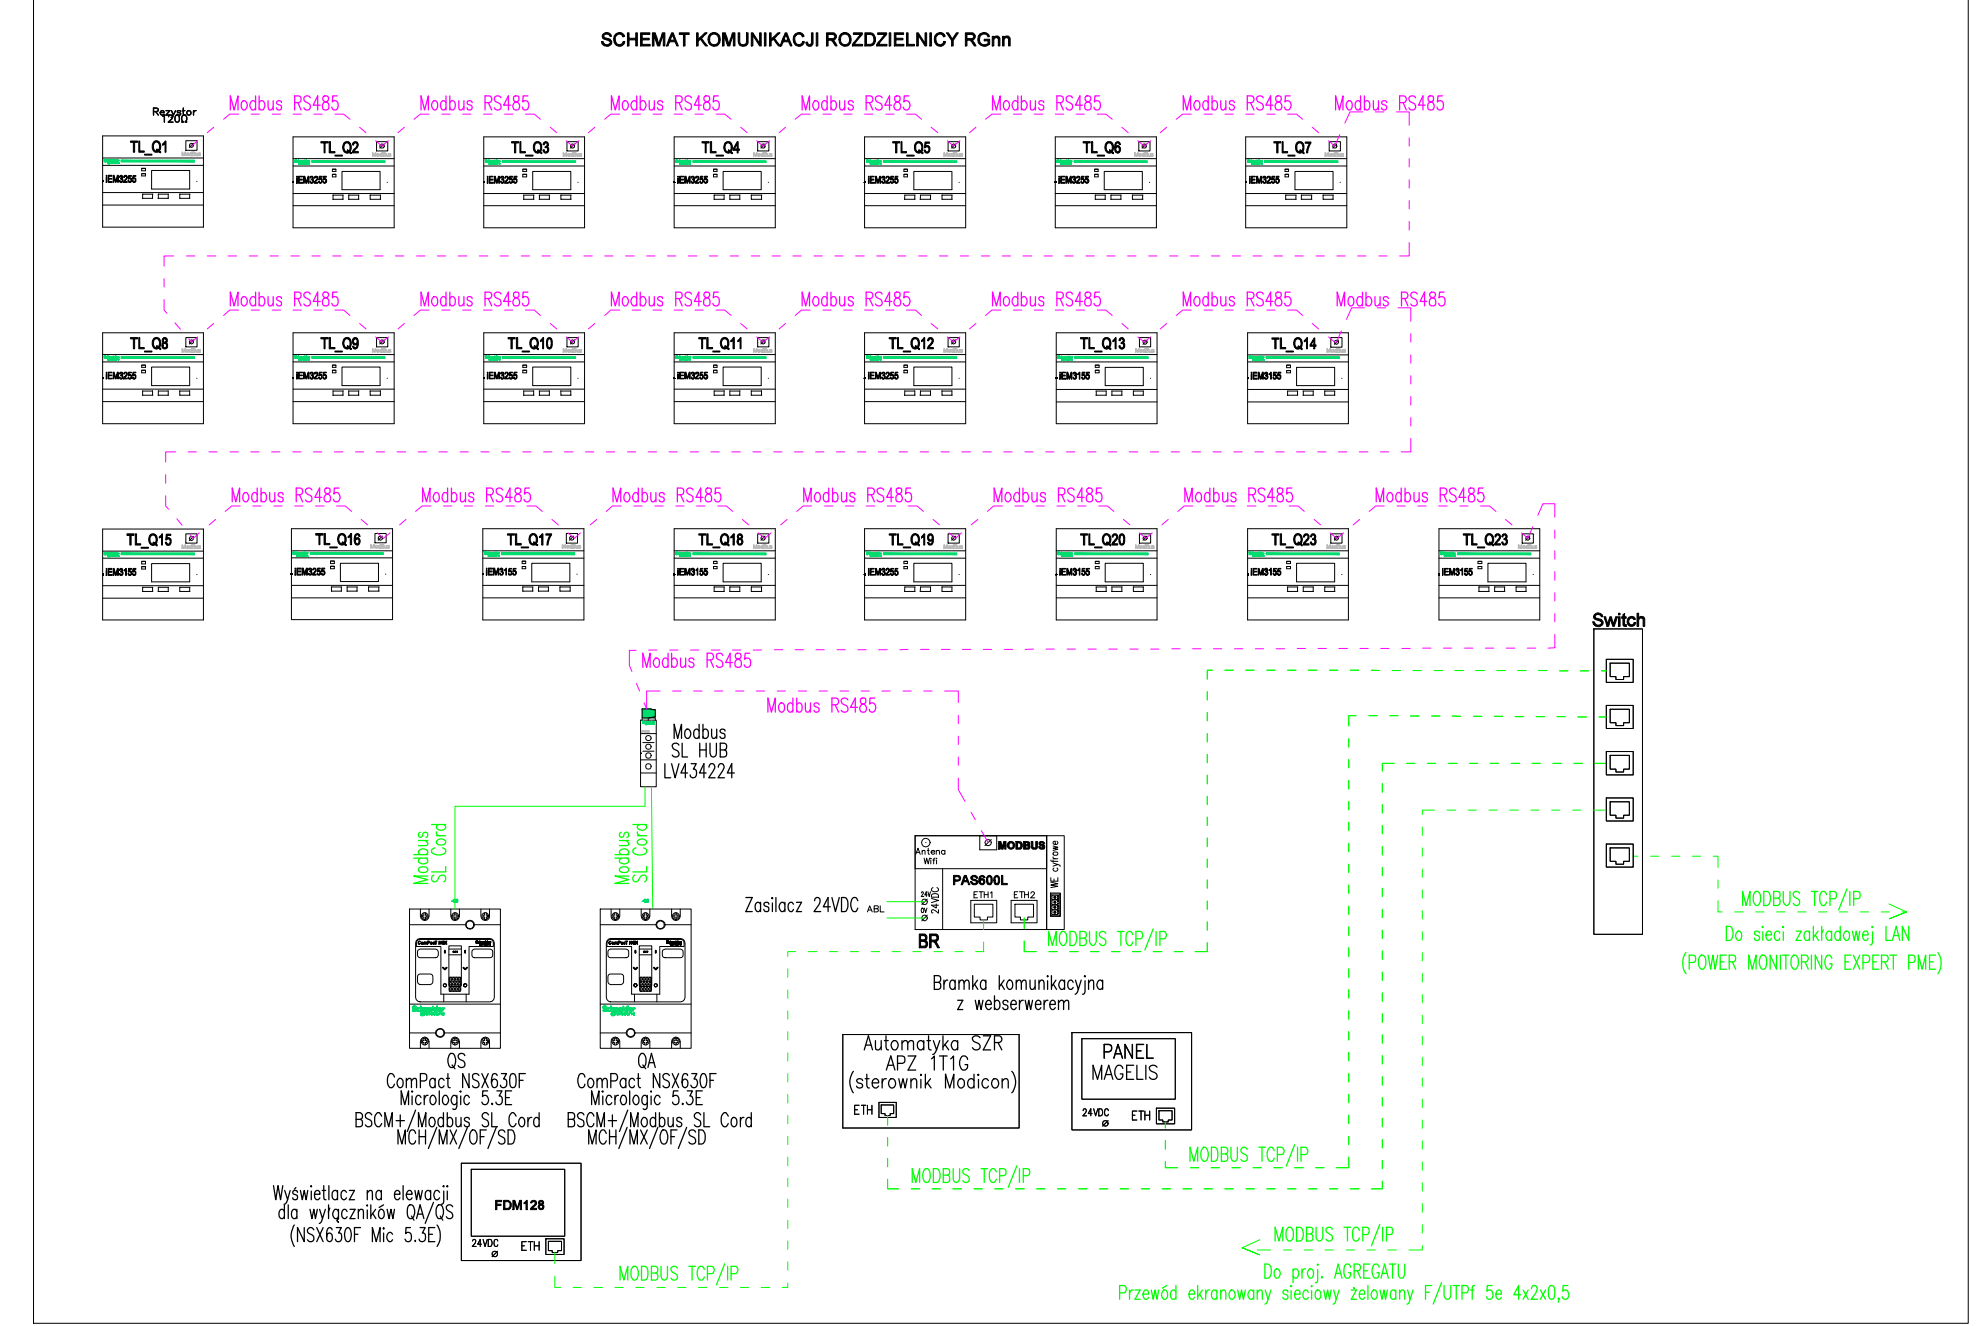

Rozdzielnica: RG	
Typ obudowy:	Prisma SeTP z drzwiami
Klasa izolacji:	I klasa izolacji
Stopień ochrony IP:	11
Stopień ochrony IK:	8
Układ sieci:	TN-C-S
Napięcie znamionowe:	230/400V
Prąd znamionowy:	630A
Prąd łw:	16kA
Zasilanie:	góra
Odpływy:	góra
Rozdzielnica wykonana zgodnie z normą IEC 61439-1&2.	

SOLAR-FREE Marek Józefowski ul. Jarochowskiego 30a/2 60-238 Poznań tel.: +48 793 795 754 biuro@solar-free.pl www.solar-free.pl					
nazwa inwestycji: Przebudowa istniejącej rozdzielnicy RGnn w budynku kotłowni przy ul. Wybudowanie 56 w Obornikach		adres inwestycji: ul. Wybudowanie 56 64-600 Oborniki		inwestor: Przedsiębiorstwo Energetyki Cieplnej Sp. z o.o. ul. Wybudowanie 56, 64-600 Oborniki	
inny i nazwisko:		specjalność:		nr uprawnień:	
projektant: mgr inż. Marek Józefowski		instytucja elektryczna:		WKP/0084/P006/12	
sprawozdający:					
tytuł rysunku: SCHEMAT ZASADNICZY PRZEBUDOWYwanej ROZDZIELNICy GŁÓwNEj RGnn					
branża: ELEKTRYCZNA		nazwa: PW		nr rysunku:	
data: 07.02.2025		sygnatura: 003.2025		akolot:	
IE.02					