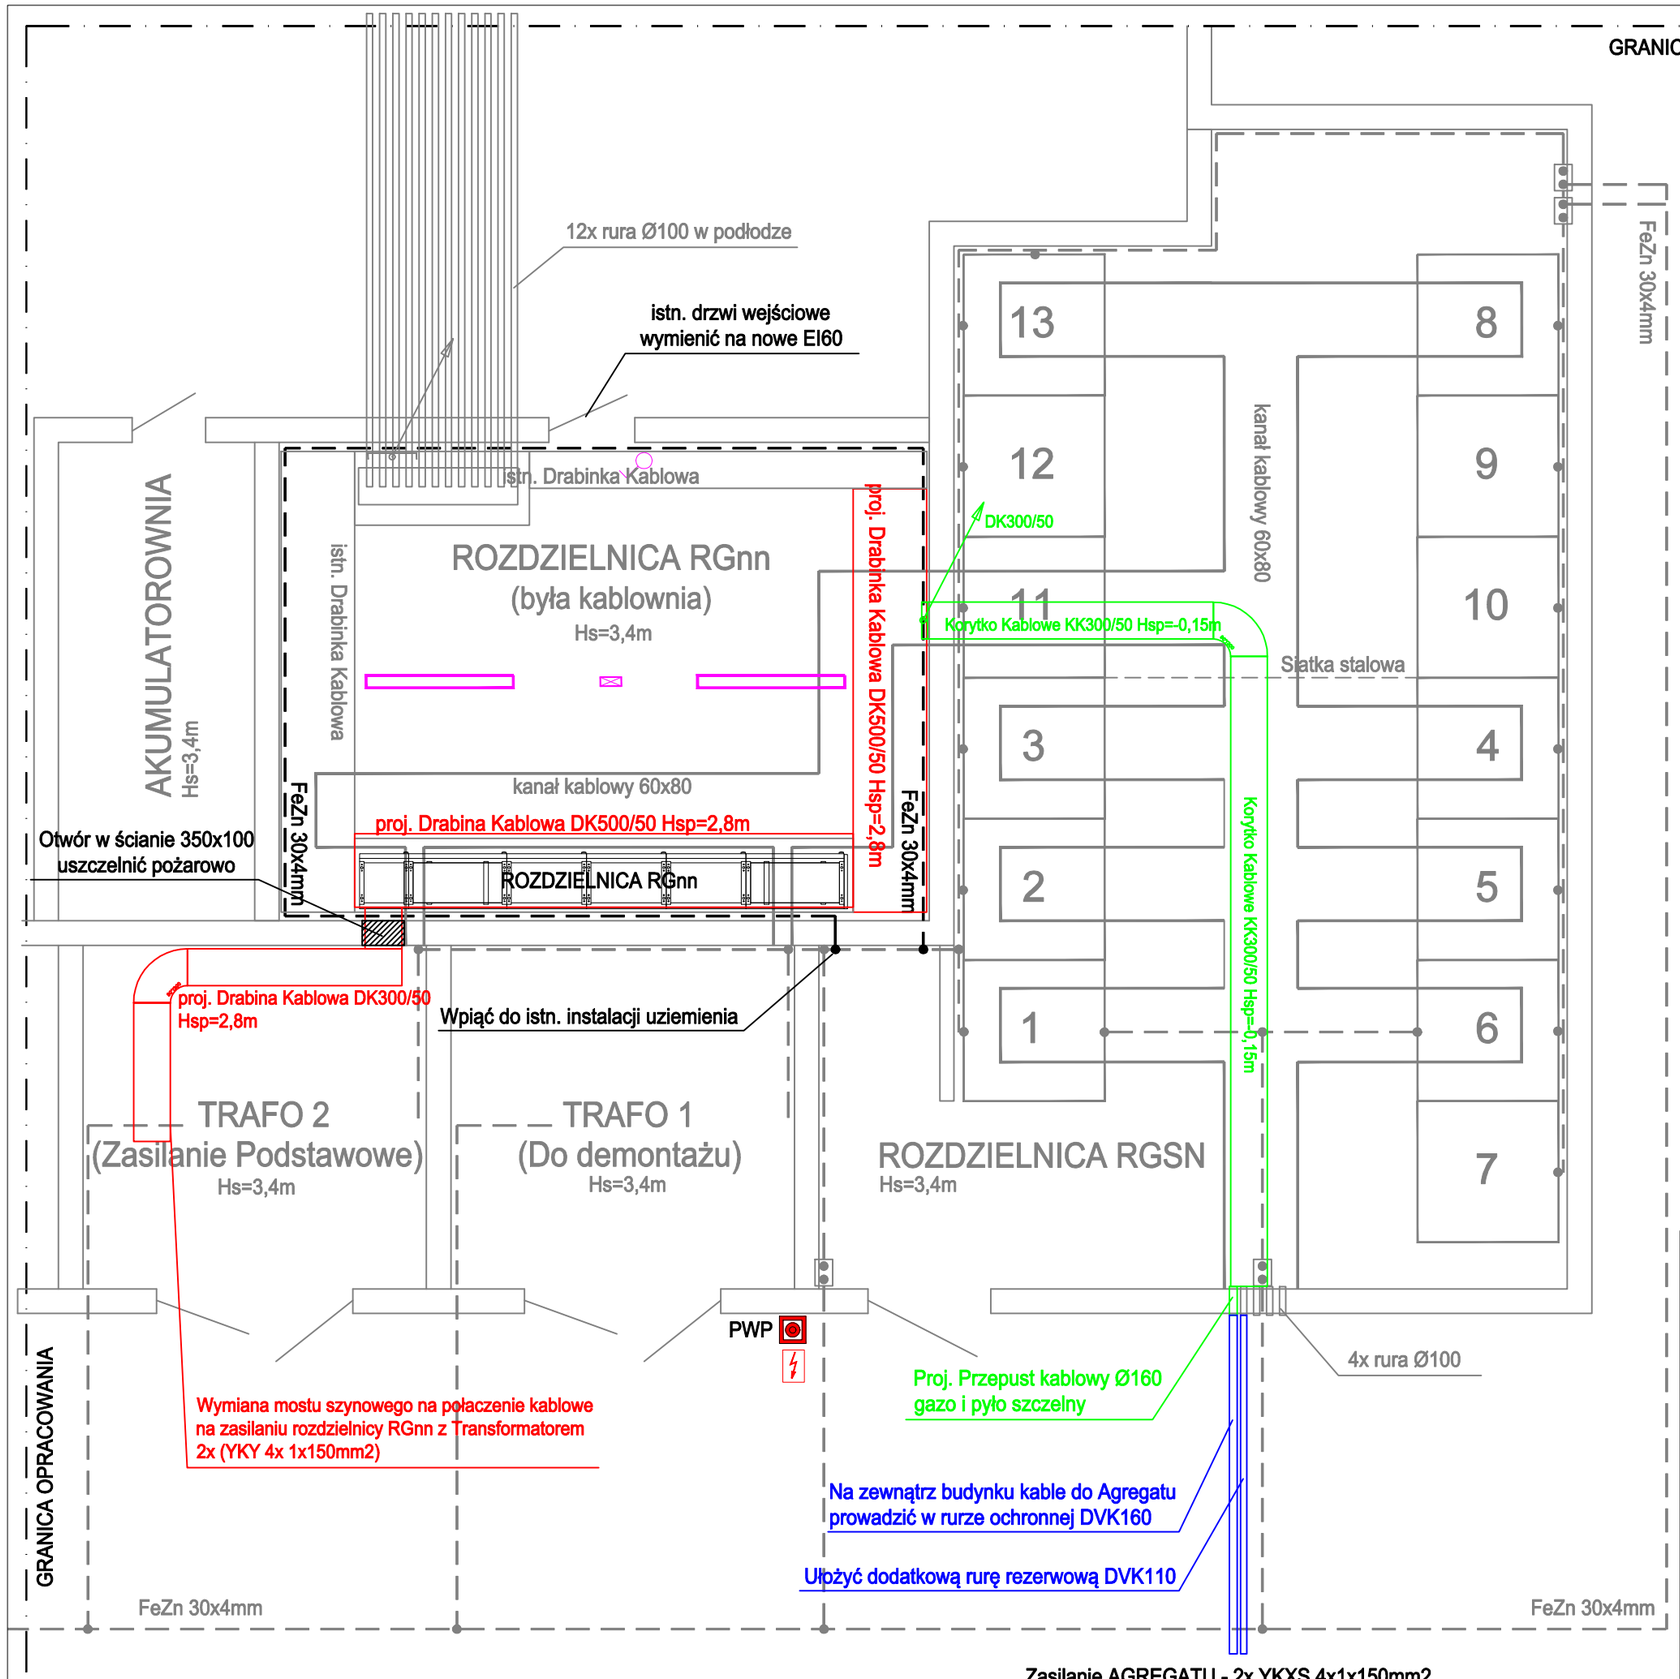

LEGENDA

- Łącznik oświetlenia 1-bieg., IP44, n/t
- Oprawa oświetlenia podstawowego n/t 1450mm, 5650lm, 840, IP66, 35W
- Oprawa oświetlenia awaryjnego n/t 2W, IP65, 1h, AT
- Płaskownik FeZn 30x4 montowany na ścianie na wyskości h=0,3m

Zasilanie AGREGATU - 2x YKXS 4x1x150mm2
Zasilanie Potrzeb Własnych AGREGATU - YKY 5x4mm2
Wyłączenie AGREGATU od PWP - YKY 3x1,5mm2
Podłączenie Agregatu do sieci LAN - przewód ekranowany sieciowy żelowany F/UTPf 5e 4x2x0,5

SOLAR-FREE Marek Józefowski
ul. Jarochowskiego 30a/2
60-238 Poznań
tel.: +48 793 795 754
biuro@solar-free.pl
www.solar-free.pl

nazwa inwestycji:	adres inwestycji:	inwestor:
Przebudowowa istniejącej rozdzielnicy RGnn w budynku kotłowni przy ul. Wybudowanie 56 w Obornikach	ul. Wybudowanie 56 64-600 Oborniki	Przedsiębiorstwo Energetyki Cieplnej Sp. z o.o. ul.Wybudowanie 56, 64-600 Oborniki

	imię i nazwisko:	specjalność:	nr uprawnień:	podpis:
projektant:	mgr inż. Marek Józefowski	instalacje elektryczne	WKP/0384/POOE/12	
sprawdzający:				

tytuł rysunku: LOKALIZACJA PRZEBUDOWYWANEJ ROZDZIELNICY GŁÓWNEJ RGNN

branża:	faza:	nr rysunku:
ELEKTRYCZNA	PW	IE.03

data:	sygnatura:	skala:
07.02.2025	003.2025	