


DRABINA + OSŁONA
SKALA - 1:20

D - 3

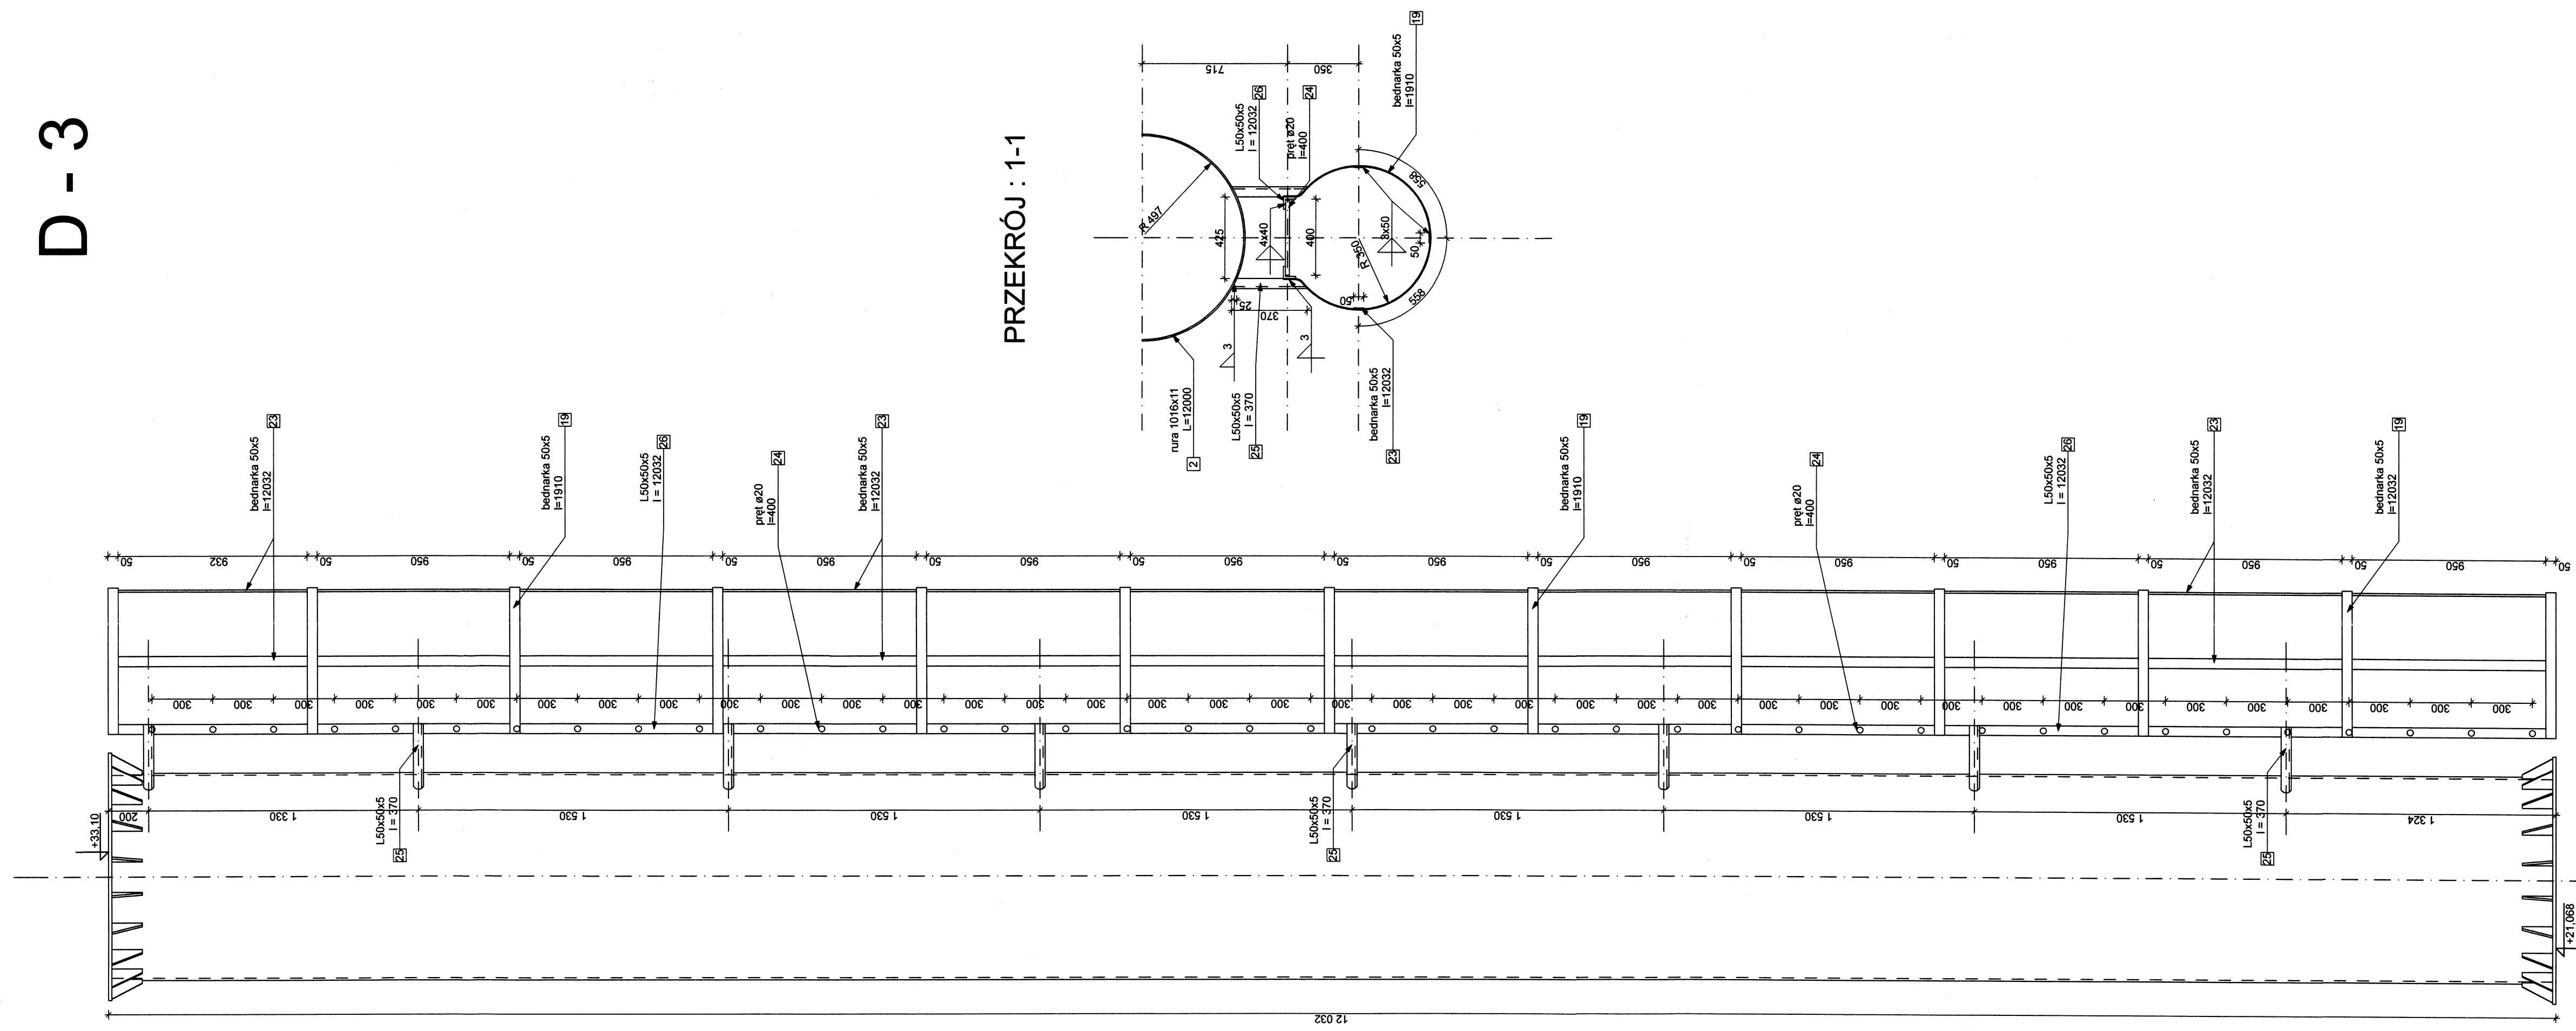

PRZEKRÓJ : 1-1

DT	Investor:	Przedsiębiorstwo Energetyki Cieplnej Sp. z o.o. w Obornikach ul. Wybudowane 56 64-600 Oborniki	Nr rys.:	10
Pracownia	Obiekt:	Komplex stalowy z ociepleniami h = 45,00m śr. dz = 1016mm	Skala:	1 : 20
mgr inż. Tomasz Zasada	Treść rys.:	DRABINA + OSŁONA D-3		
mgr inż. Tomasz Zasada	mgr inż. Tomasz Zasada	Sprawił:		
mgr inż. Tomasz Zasada	mgr inż. Tomasz Zasada	Kier. Prac.:		
Kreślił:		Stadium opracowania:		

mgr inż. Tomasz Zasada
Kierownik Pracowni
Kierownik do Projektowania i
Kierownik do Wykonawstwa
BEZ OGRANICZĄCYCH ODPOWIEDZIALNOŚCI
ul. Wodna 17/19 P.O. Box 182
44-100 Oborniki