


DRABINA + OSŁONA
SKALA - 1:20

D - 4

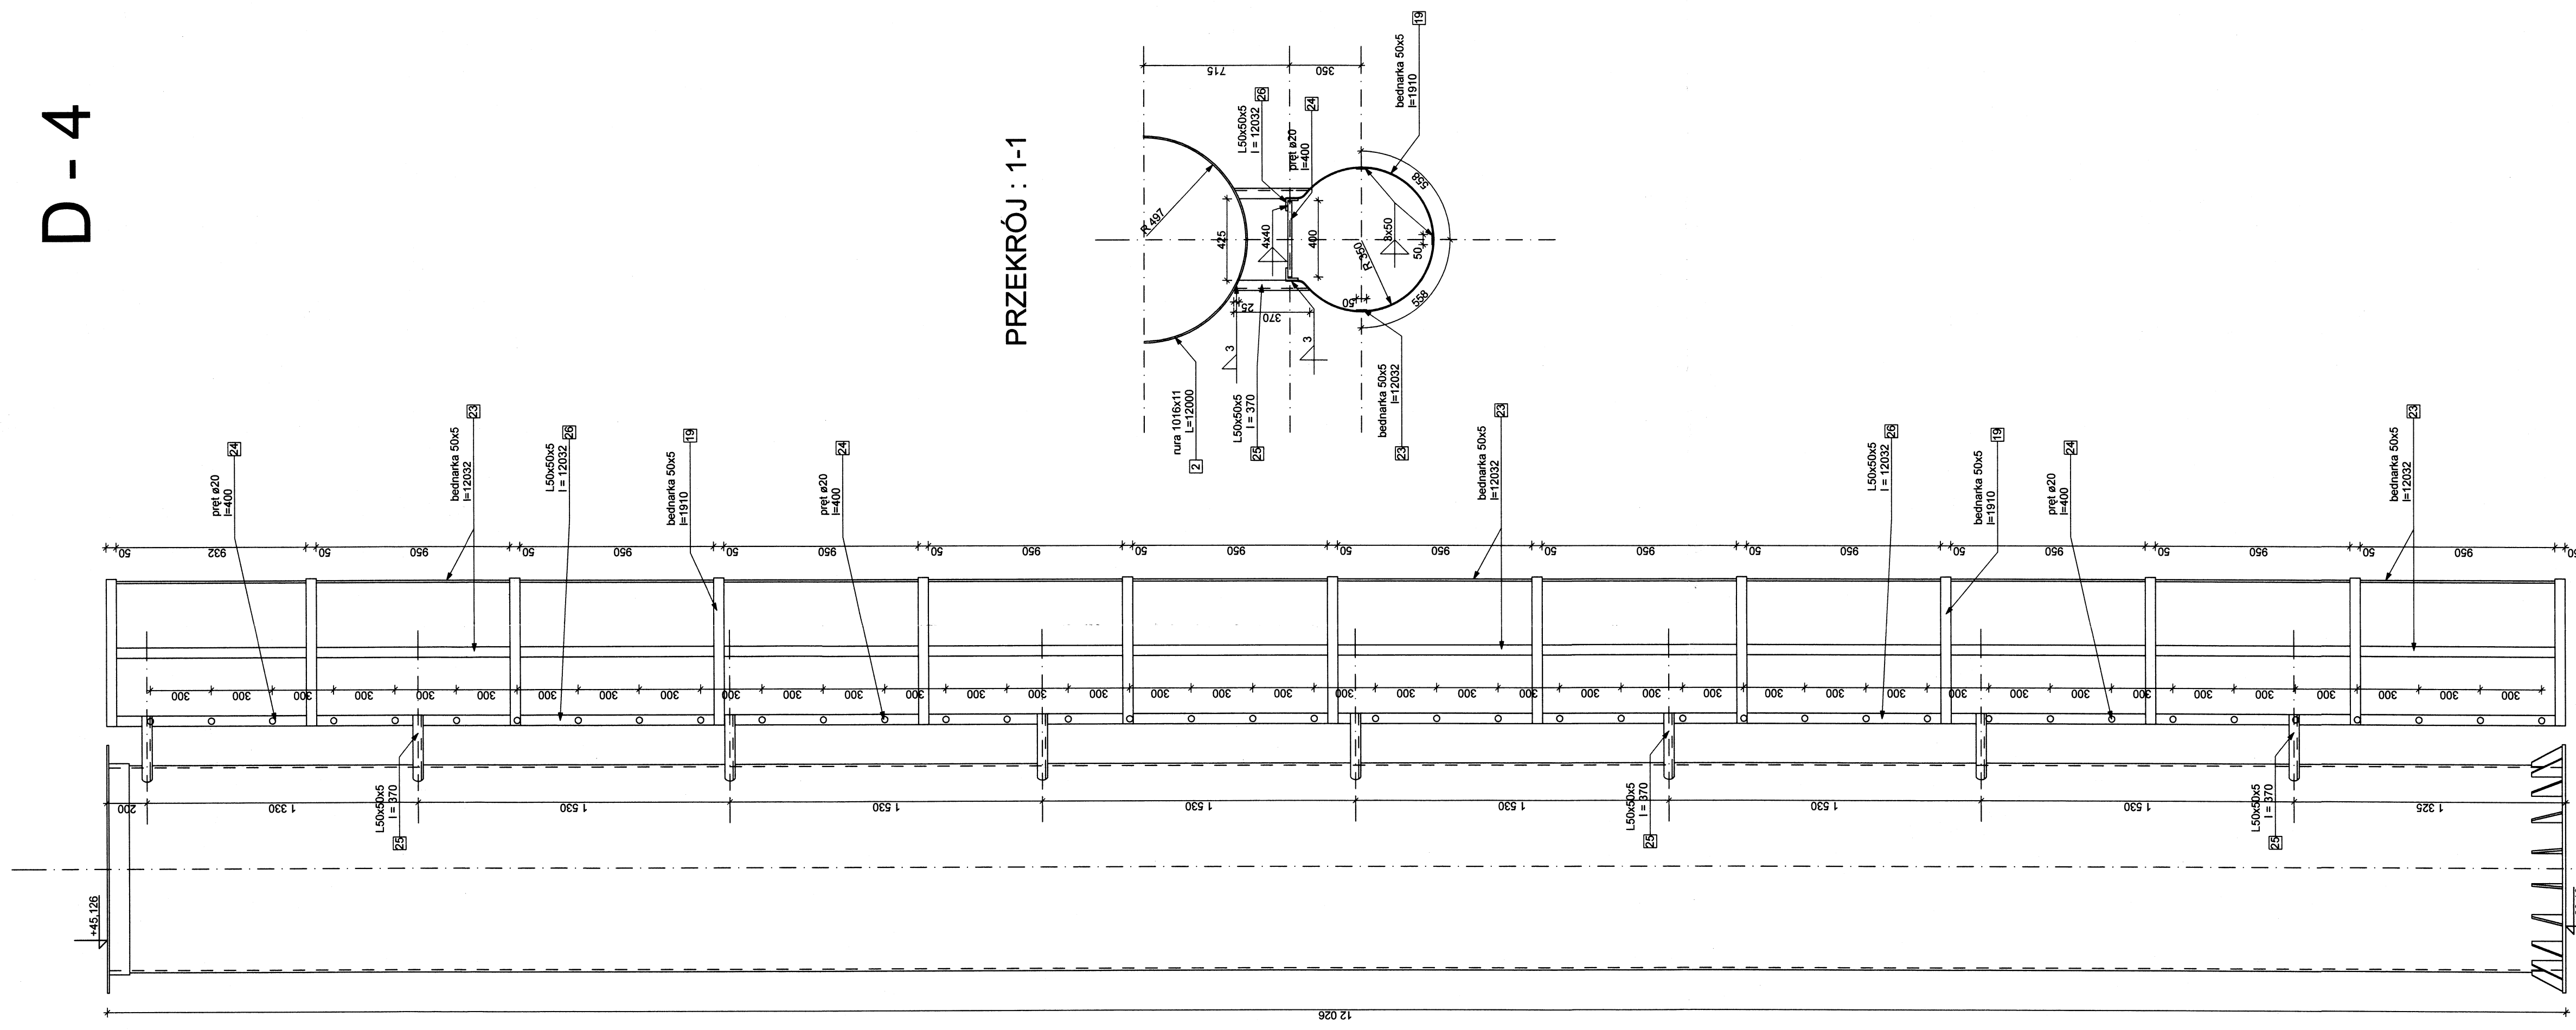

PRZEKRÓJ : 1-1

DT	Investor:	Przedsiębiorstwo Energetyki Cieplnej Sp. z o.o. w Obornikach ul. Wybudowane 56, 64-600 Oborniki	Nr rys.:	11
Pracownia	Objekt:	Korridor stalowy z odciegami h = 45,00m śr. dz = 1016mm	Skala:	1:20
mgr inż. Jacek URZĄDNIKI PRACOWNIA KONSTRUKCYJNO-PROJEKTYWNA Nr ewid. 17122	Data opracowywania: mgr inż. Jacek URZĄDNIKI PRACOWNIA KONSTRUKCYJNO-PROJEKTYWNA Nr ewid. 17122	Treść rys.:	DRABINA + OSŁONA D-4	
Kreślił:	w skali 1:20			