

# ● RZUT MONTAZOWY ● skala 1:500 ●

Kopia mapy zasadniczej  
1: 500

Woj. wielkopolskie  
Powiat obornicki  
Gmina Oborniki  
Obręb OBORNIKI


Nr ark.mapy ewid. 19  
Działka nr 908/20  
Powierzchnia 0,49 08 ha  
Księga wieczysta nr 31 884  
Właściciel: Skarb Państwa  
Użytkownik wieczysty:  
Przedsiębiorstwo Energetyki  
Ciepłej Sp.z o.o.w Obornikach

Sporządził:

Dz. zam.. 2711 / 2008  
Oborniki, dnia 30. 07. 2008r.

AB-7571/533/08


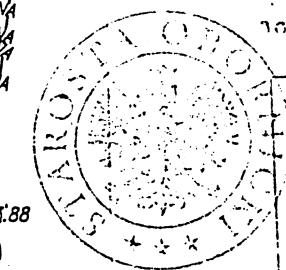




INWESTOR: PRZEDSIĘBIORSTWO ENERGETYKI CIEPŁEJ Sp. z o.o. - OBORNIKI

OBIEKT: WYMIANA KOMINA STAŁ. KOTŁOWNIA K4 OBORNIKI

Treść rys: RZUT MONTAZOWY

mgr inż. J. LEWANDOWSKI mgr inż. T. ZASADA


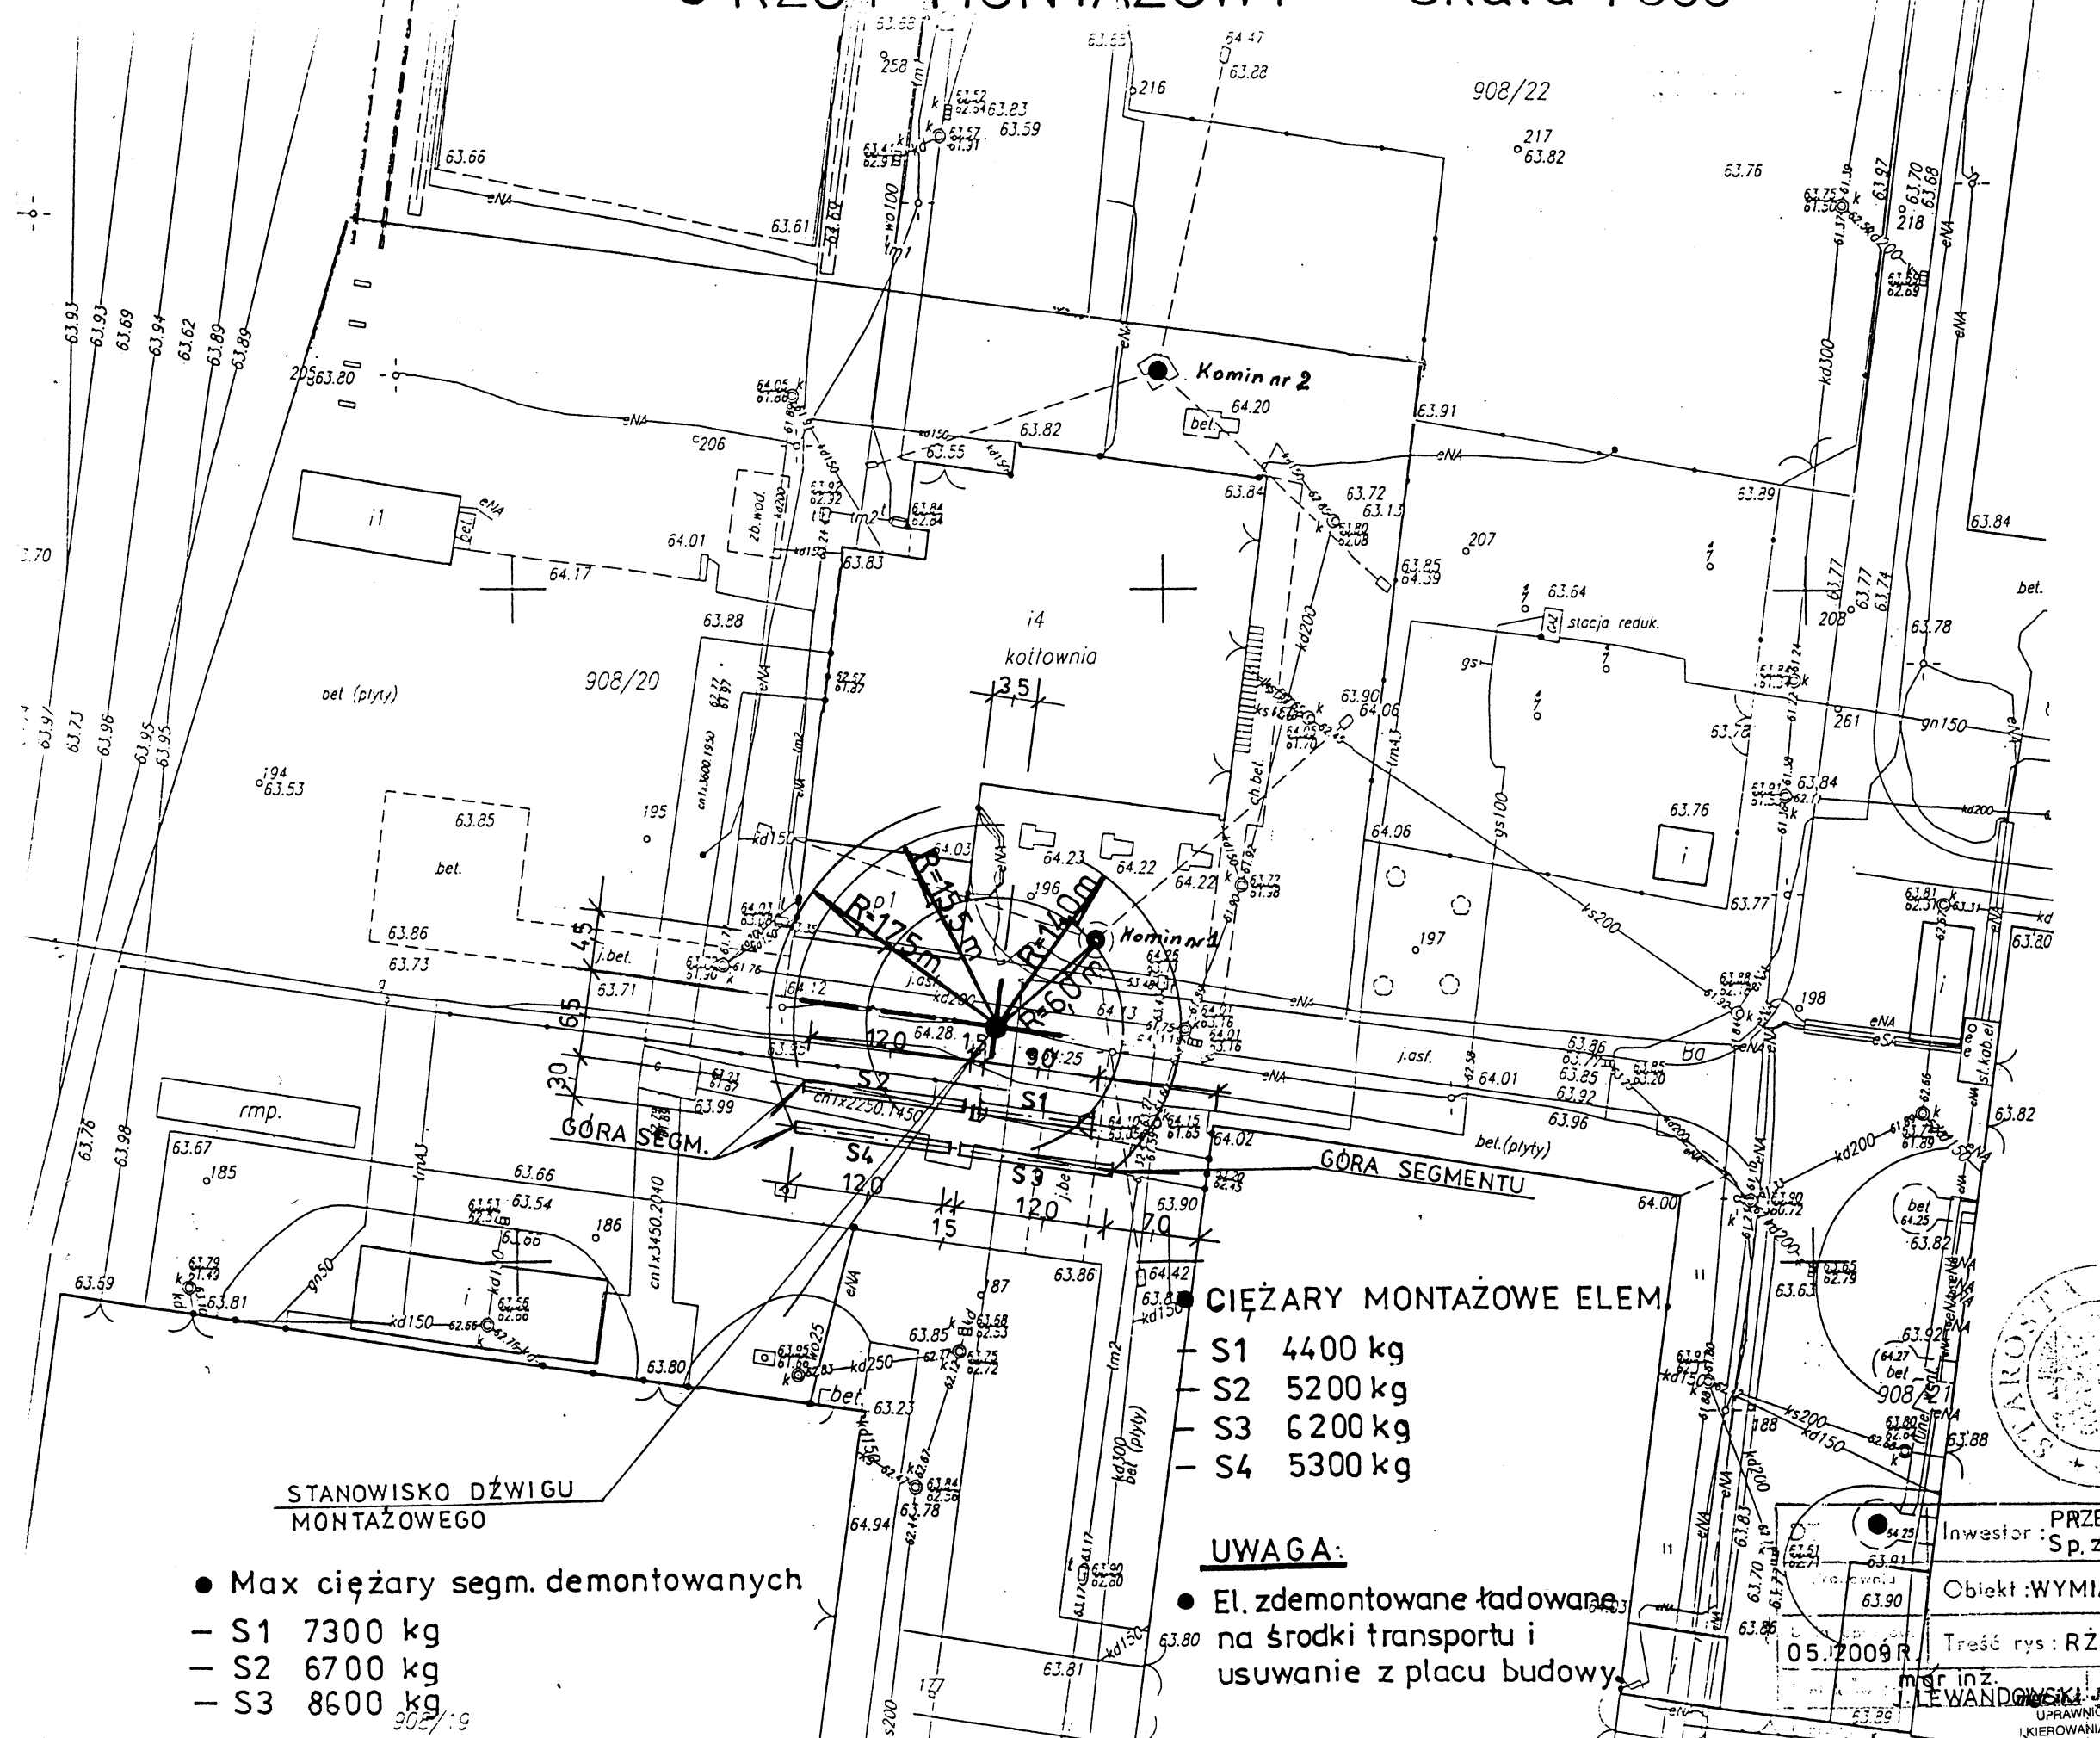

## CIĘŻARY MONTAZOWE ELEM.

- S1 4400 kg
- S2 5200 kg
- S3 6200 kg
- S4 5300 kg

## UWAGA:

- El. zdemontowane ładowane na środki transportu i usuwanie z placu budowy.

STANOWISKO DŹWIGU MONTAZOWEGO

## ● Max ciężary segm. demontowanych

- S1 7300 kg
- S2 6700 kg
- S3 8600 kg



Nr rys. 14.

Skala 1:500

BUD.

mgr inż. TOMASZ ZASADA

