


SEGMENT KOMINOWY : S - 2

SKALA - 1:20

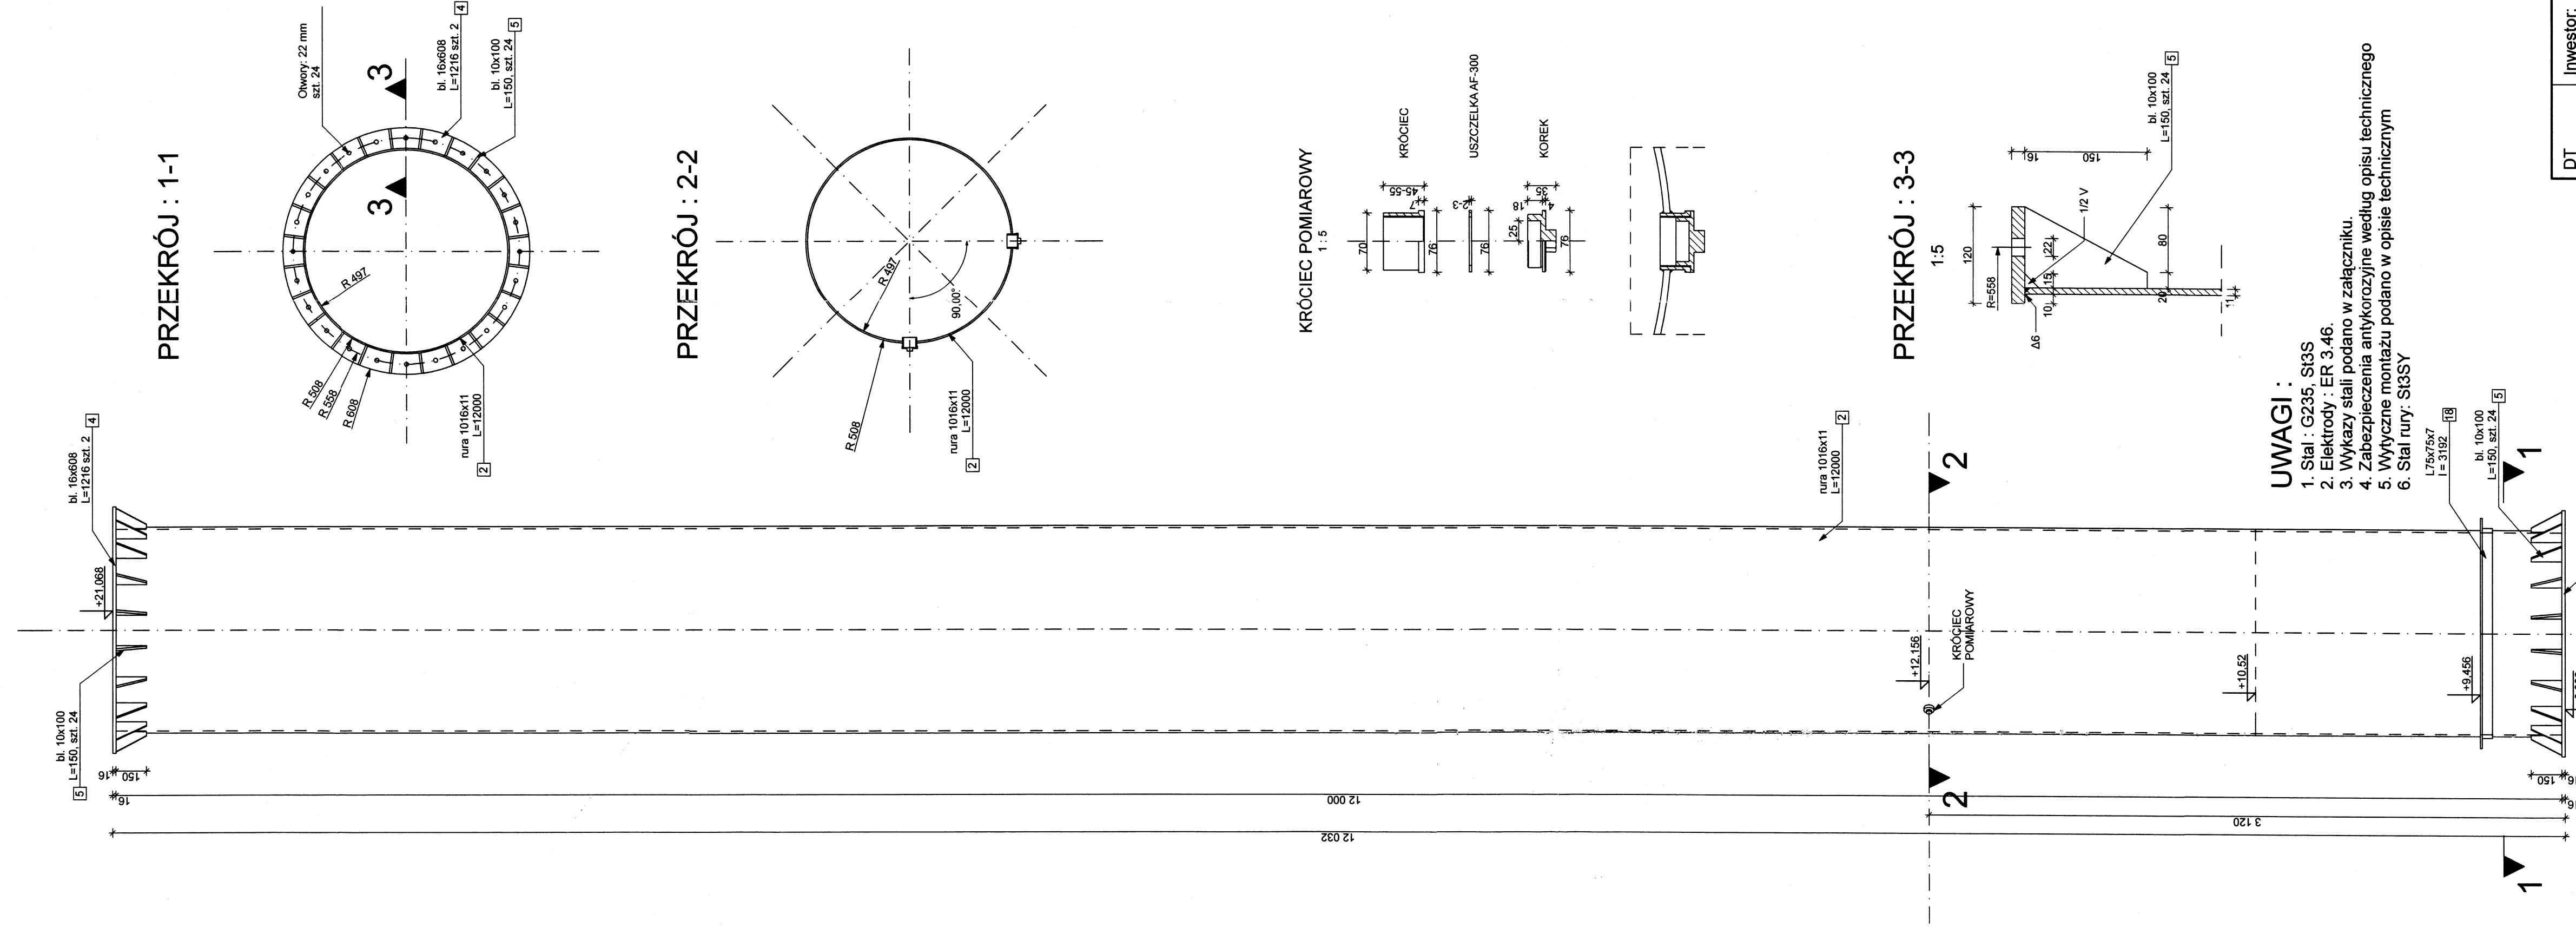

DT	Pracownia	Investor:	Przedsiębiorstwo Energetyki Cieplnej Sp. z o.o. w Obornikach ul. Wypłodownie 56 64-800 Oborniki	Nr rys.:	3
		Objekt:	Komin stalowy z oddzieleniem N=40,00m śr. dz = 100mm	Skala:	1:20
		Treść rys.:	SEGMENT KOMINOWY S-2		
		mgr inż.	J. Lewandowski	Sprawił:	
		mgr inż.	T. Zasada	Kier. Prac.:	
		Opiewał:			
		Kreślił:			
		Stadium opracowania:			