


SEGMENT KOMINOWY : S - 4

SKALA - 1:20

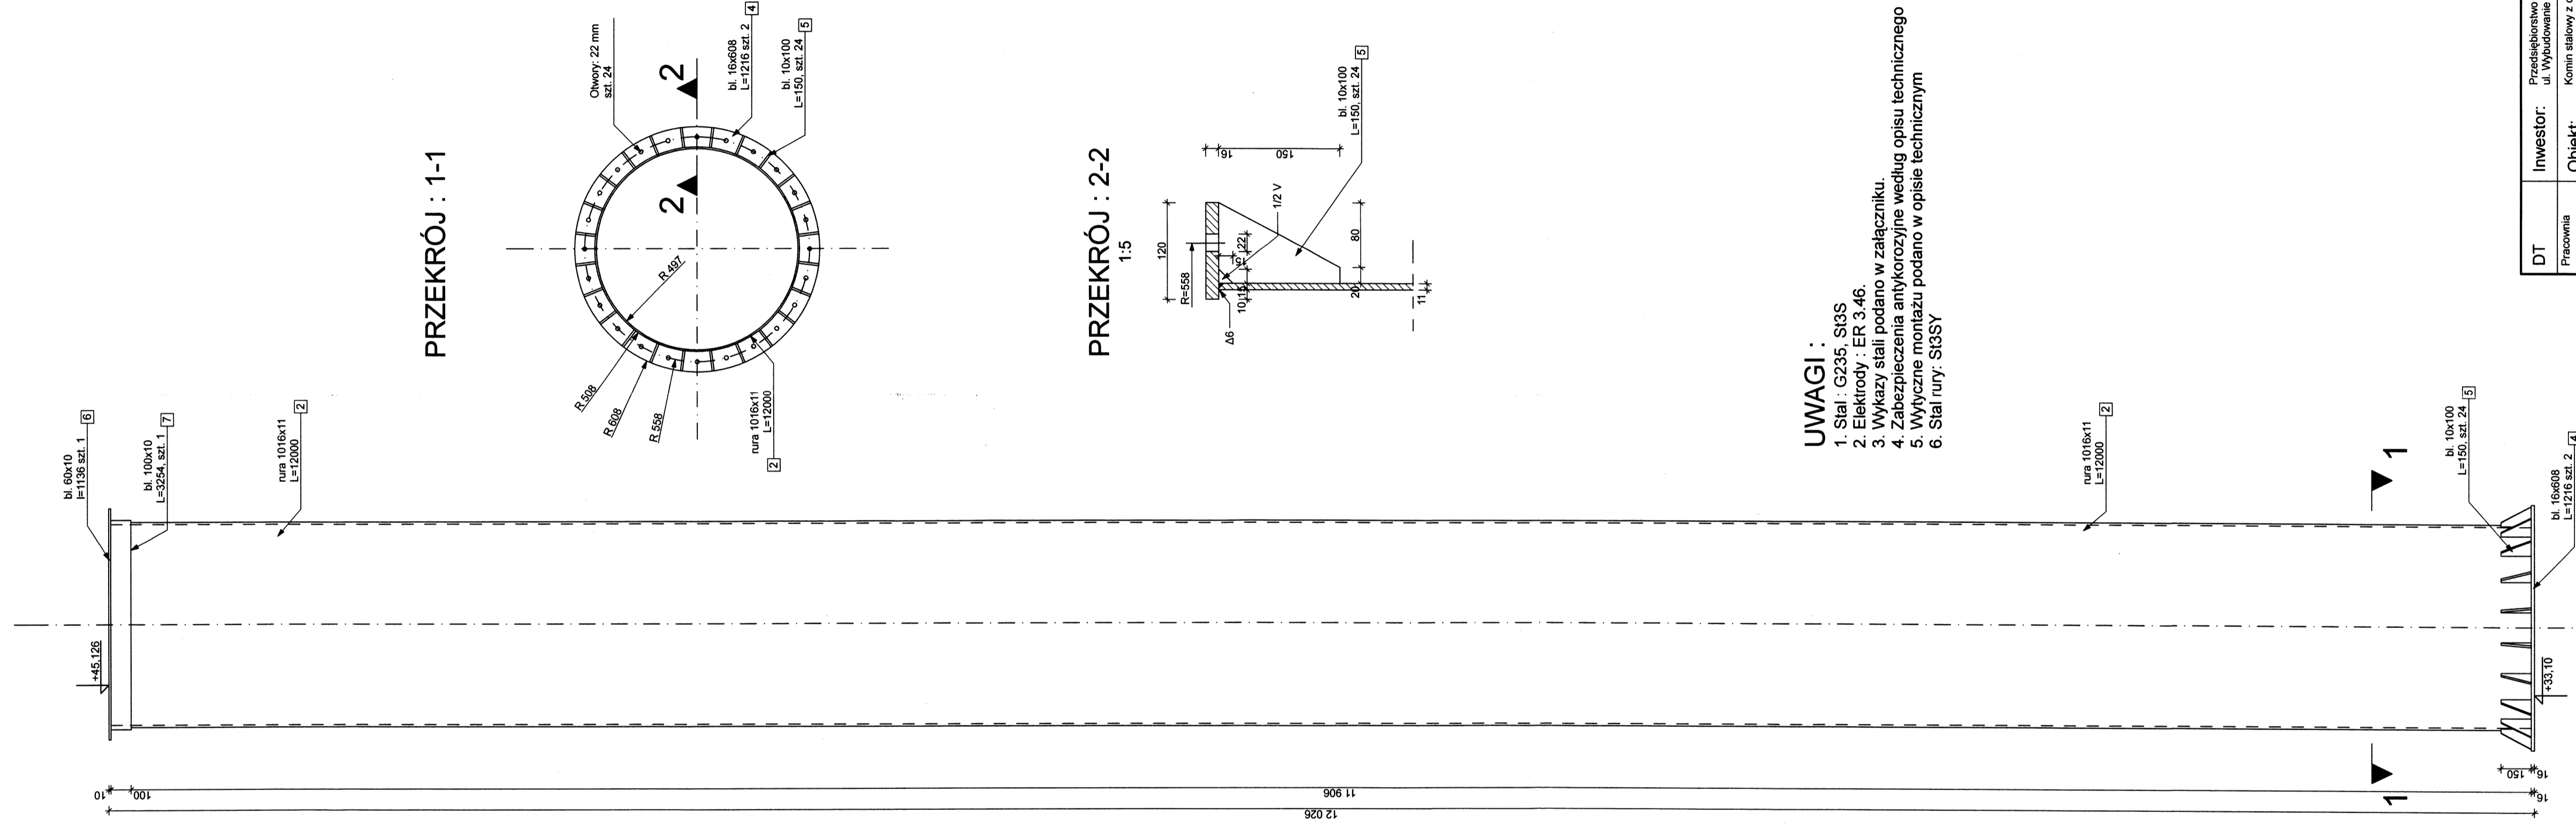

UWAGI :

1. Stal : G235, S13S
2. Elektrody : ER 3.46.
3. Wykazy stali podano w załączniku.
4. Zabezpieczenia antykorozyjne według opisu technicznego
5. Wytyczne montażu podano w opisie technicznym
6. Stal rury: S13SY

DT	Investor:	Przedsiębiorstwo Energetyki Cieplnej Sp. z o.o. w Obornikach ul. Wyłudowane 56, 64-600 Obornik	Nr rys.:	5
Pracownia	Objekt:	Komin stalowy z odciągami h = 45,00m śr. dz = 1060mm	Skala:	1 : 20
mgr inż. Tomasz Zasada BIURO PROJEKTOWO-CONSTRUKCYJNE TOMASZ ZASADA ul. Żelazna 10, 64-600 Obornik tel. 71 73 50 000	Wykonawca:	SEGMENT KOMINOWY S-4	Skala:	
mgr inż. Tomasz Zasada T. Zasada kierownik oddziału wysokość: 11,03 m	Projektant:	mgr inż. Tomasz Zasada T. Zasada kierownik oddziału wysokość: 11,03 m	Stadium opracowania:	