



DRABINA + OSŁONA
SKALA - 1:20

D - 2

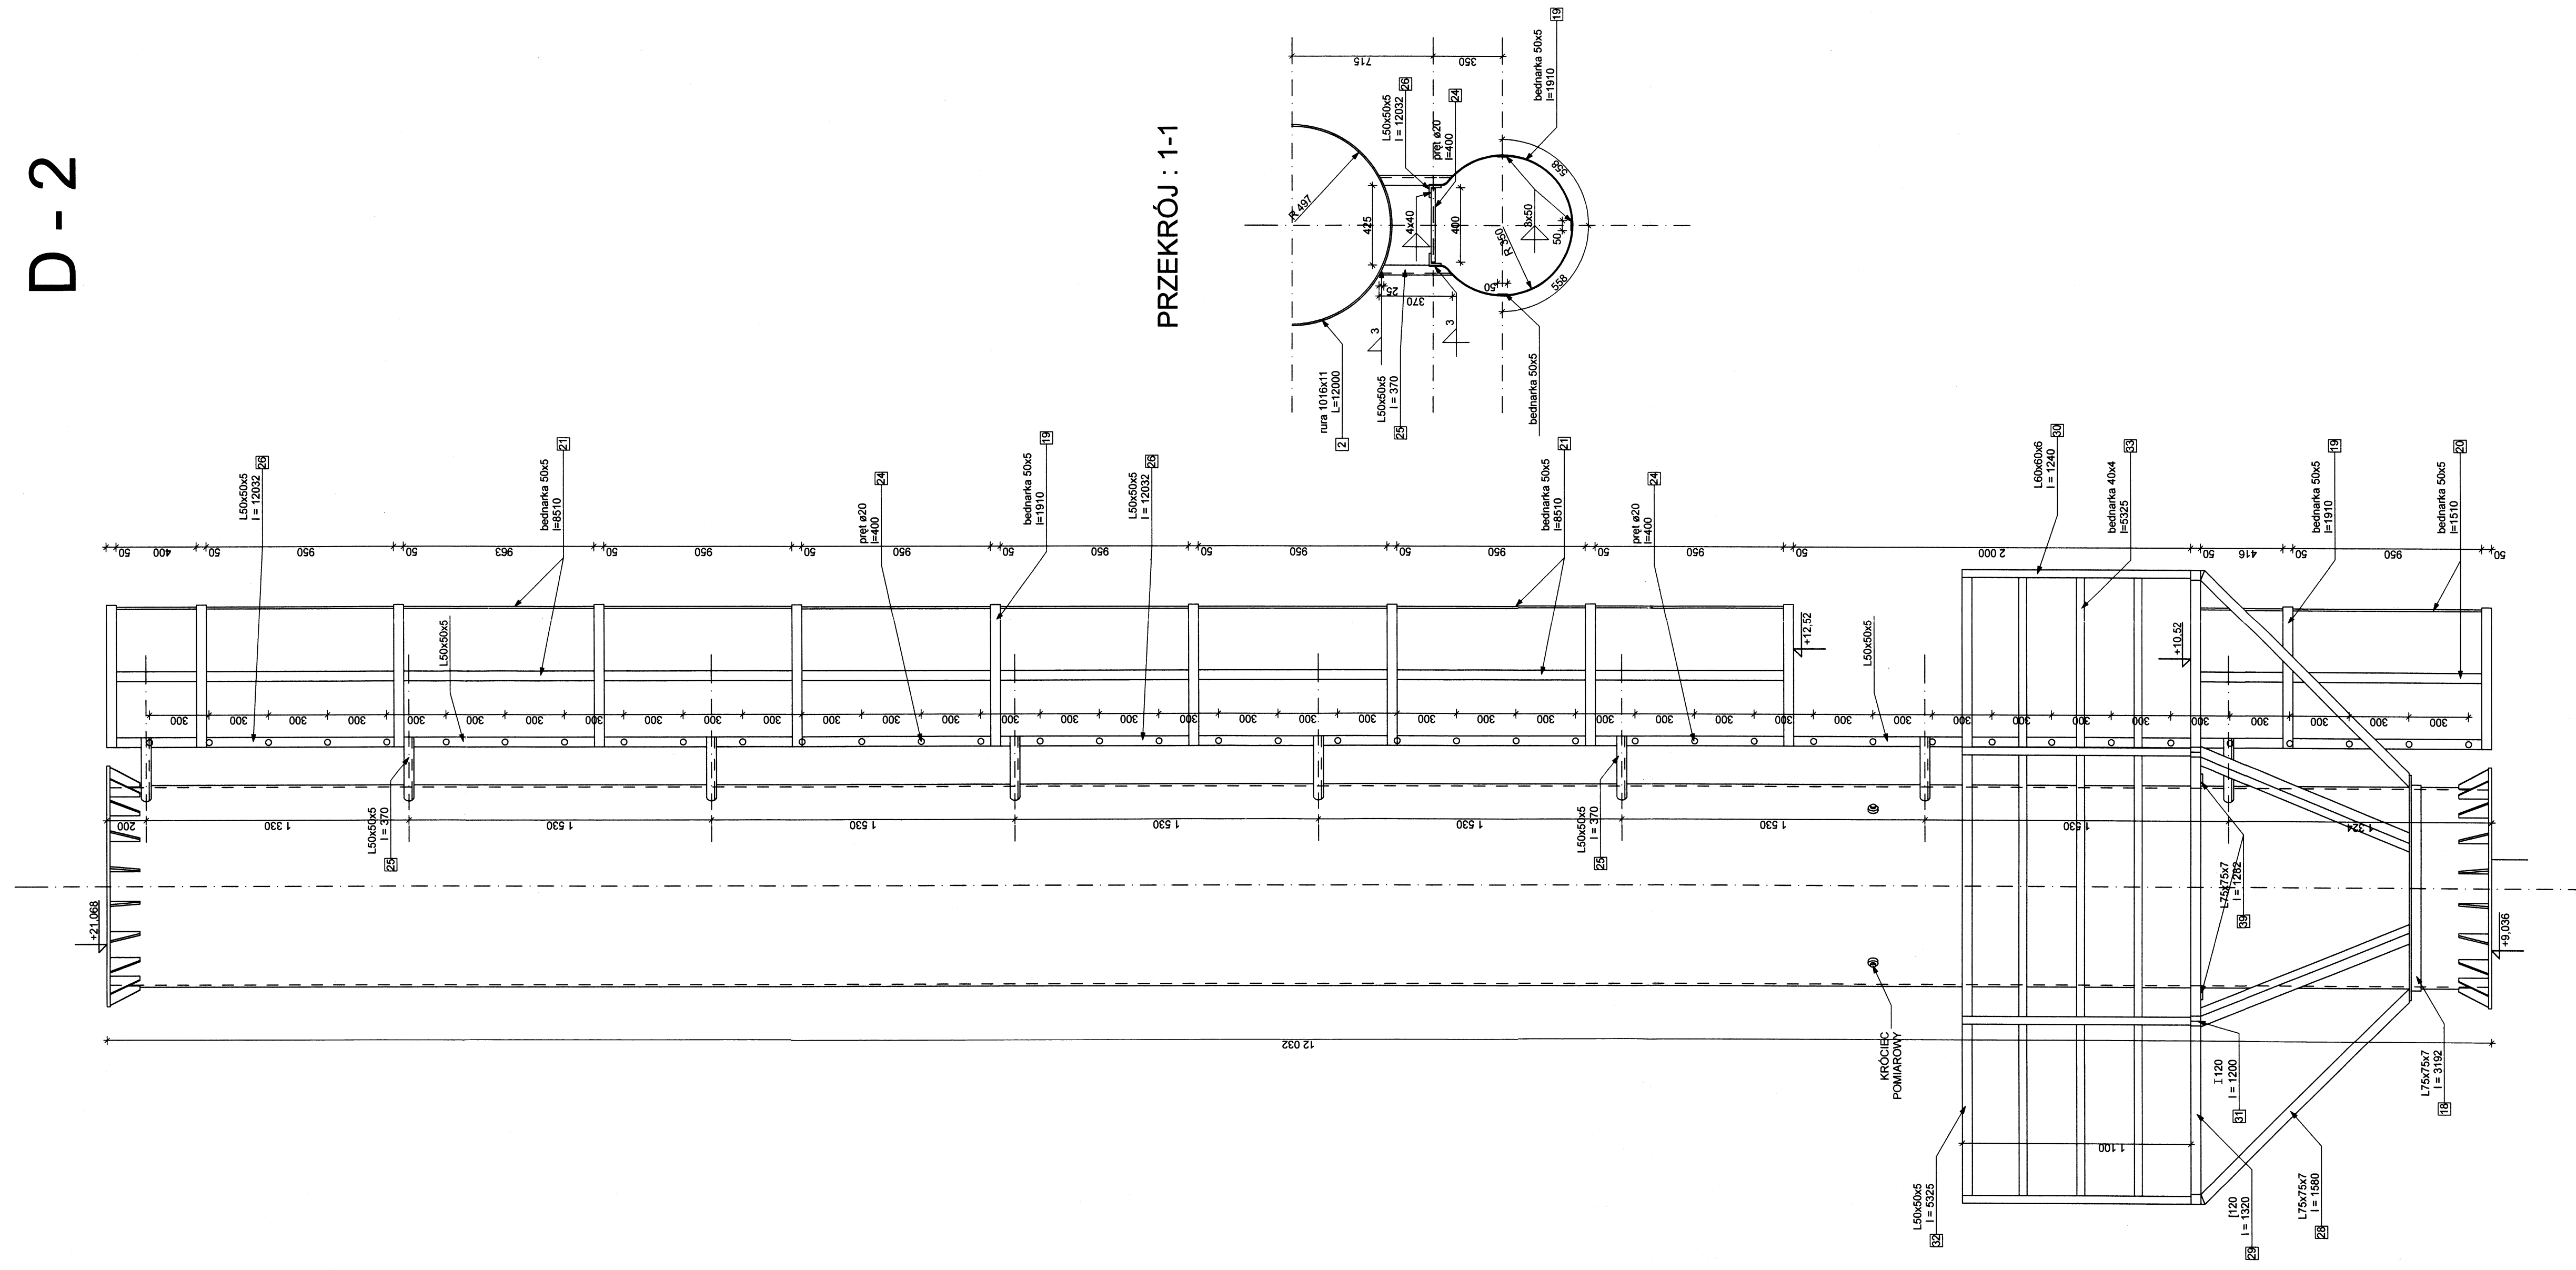

PRZEKRÓJ : 1-1

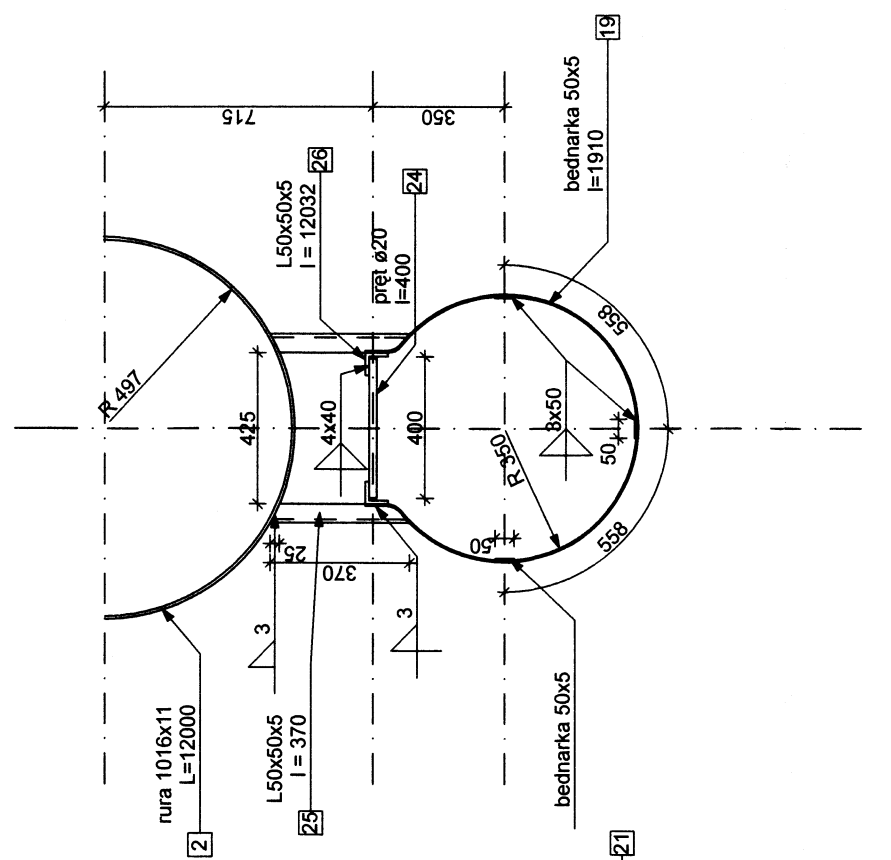

DT	Investor:	Przedsiębiorstwo Energetyki Cieplnej Sp. z o.o. w Obornikach ul. Wypiółkowie 56, 64-600 Oborniki	Nr rys:	9
Pracownia	Obiekt:	Kompii białowy z oddzieleni n=45,00m sz. sz=10,00m	Skala:	1:20
mgr inż. J. Jankowski	Treść rys.:	DRABINA + OSŁONA D-2		
mgr inż. J. Lewandowski	mgr inż. J. Lewandowski	TOMASZ ZASADA Sprawca		
mgr inż. T. Zasada	mgr inż. T. Zasada	Kier. Prac.		
Kreślił:		Stadium opracowania:		

mgr inż. J. Jankowski
mgr inż. J. Lewandowski
mgr inż. T. Zasada